



COMUNE DI MEZZOCORONA PROVINCIA AUTONOMA DI TRENTO

PIANO ATTUATIVO - AMBITO A
Loc. Zabiani - C.C. Mezzocorona



BSV Società di Ingegneria S.r.l.
Società di Ingegneria S.r.l.

Via Roma, 60/A - Fraz. Taio
38012 PREDALIA (TN)
Tel: 0463422247
Fax: 0463422247
e-mail: bsv.srl@pec.it

DISEGNO

Vetrina sul territorio
Pianta e prospetti

OGGETTO: VERIFICA DELLA PROVA DI PROVA
dott. ing. MIRKO BUSETTI
Incarico di: 2445 d'Alba - Sezione A degli Ingegneri
Geometrici e Urbanisti, iscritto al n. 1011/1990

COMMITTENTE

Valman S.p.a.

SCALA

1 : 100

DATA

novembre 2018

REV.	DATA	DESCRIZIONE DELLA REVISIONE	ESEGUITO	VERIFICATO	APPROVATO	TAVOLA
1						6
2						
3						


NOTE:

A norma di legge il presente disegno non può essere riprodotto o comunicato a terzi senza preventivo espresso autorizzazione scritta del titolare di questo studio.


LEGENDA

- Tinteggiatura pareti esterne con idropittura color grigio chiaro
- Tinteggiatura pareti esterne con idropittura color grigio
- Tinteggiatura pareti esterne con idropittura color grigio scuro
- Serramenti in alluminio con telaio a scomparsa


PIANTA PIANO TERRA

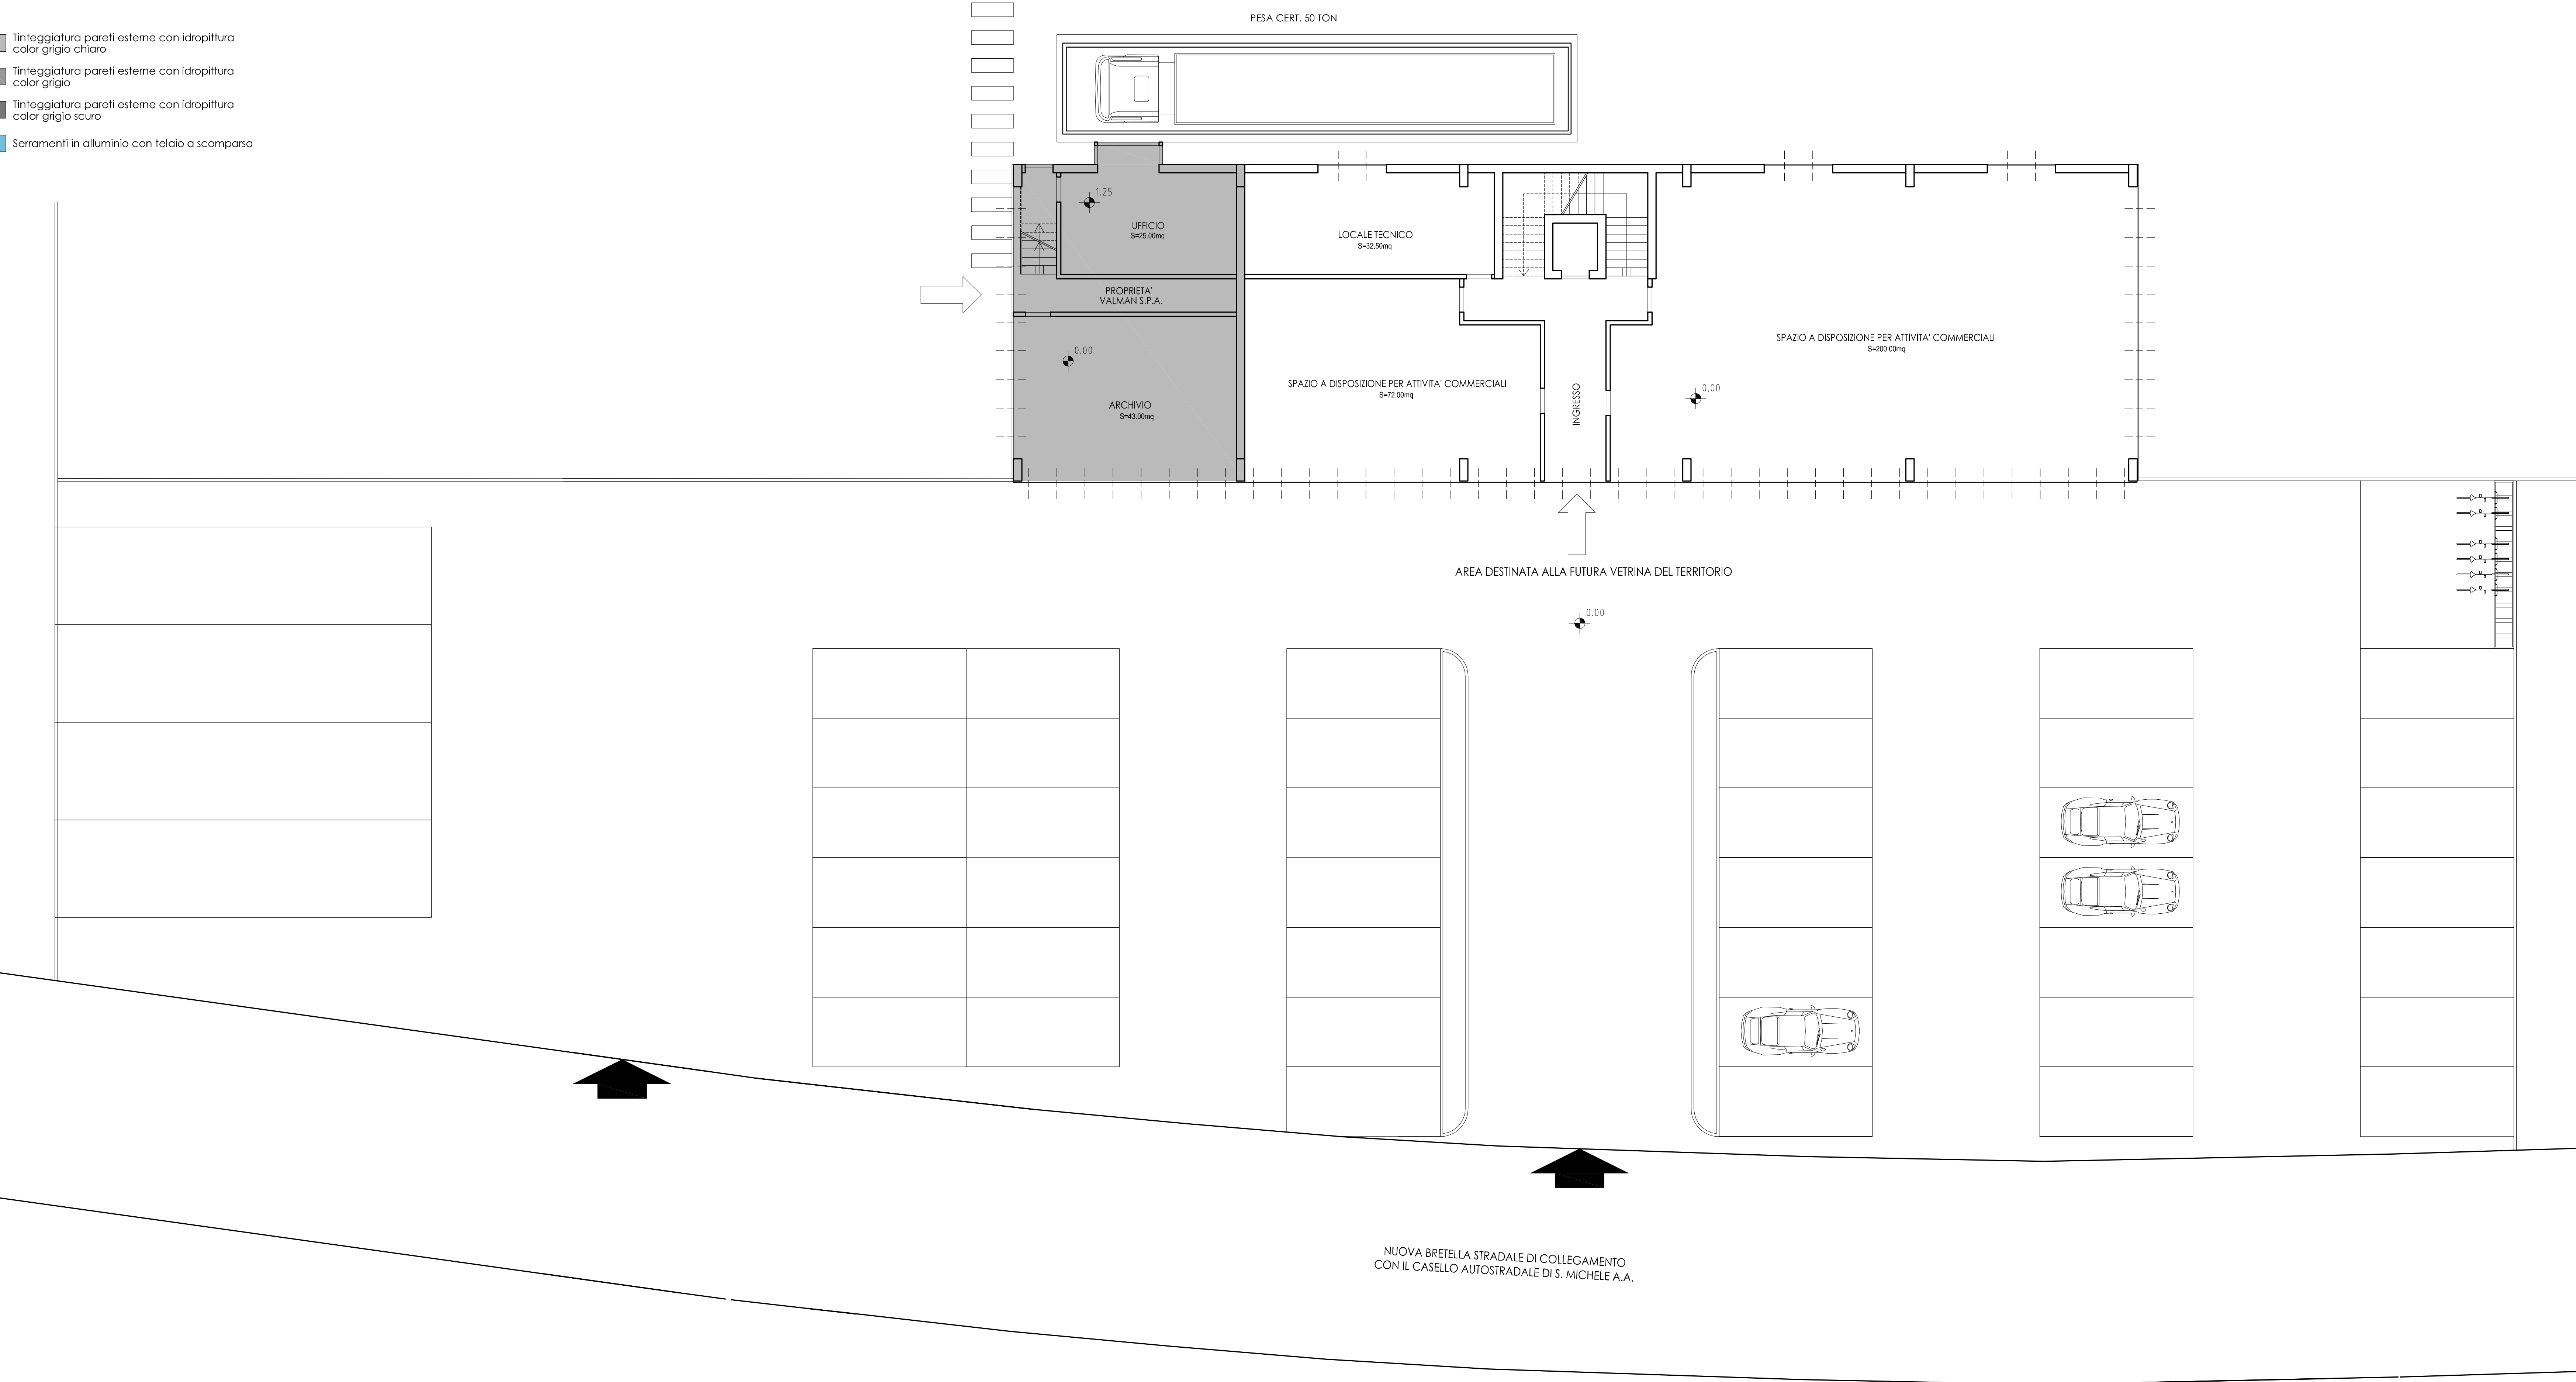


PIANTA PIANO PRIMO

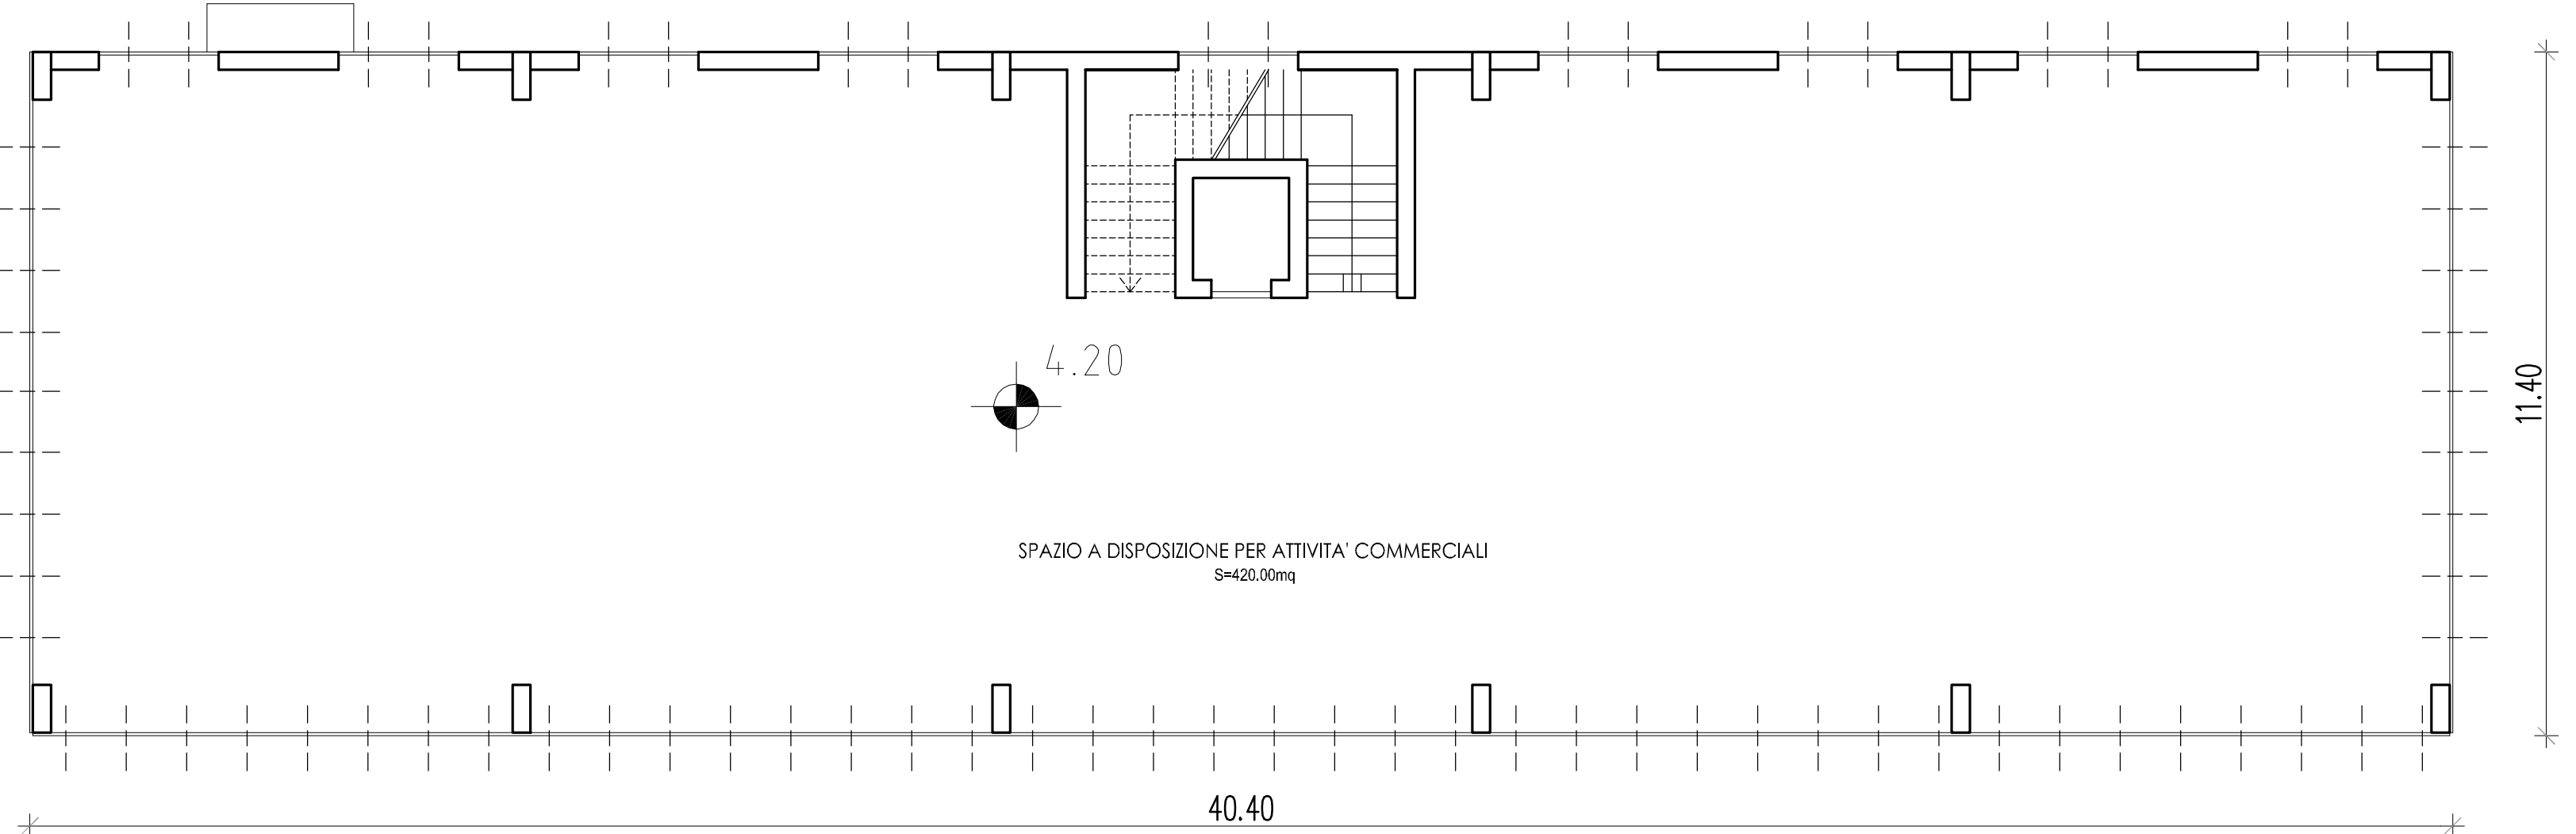


PROSPETTO EST

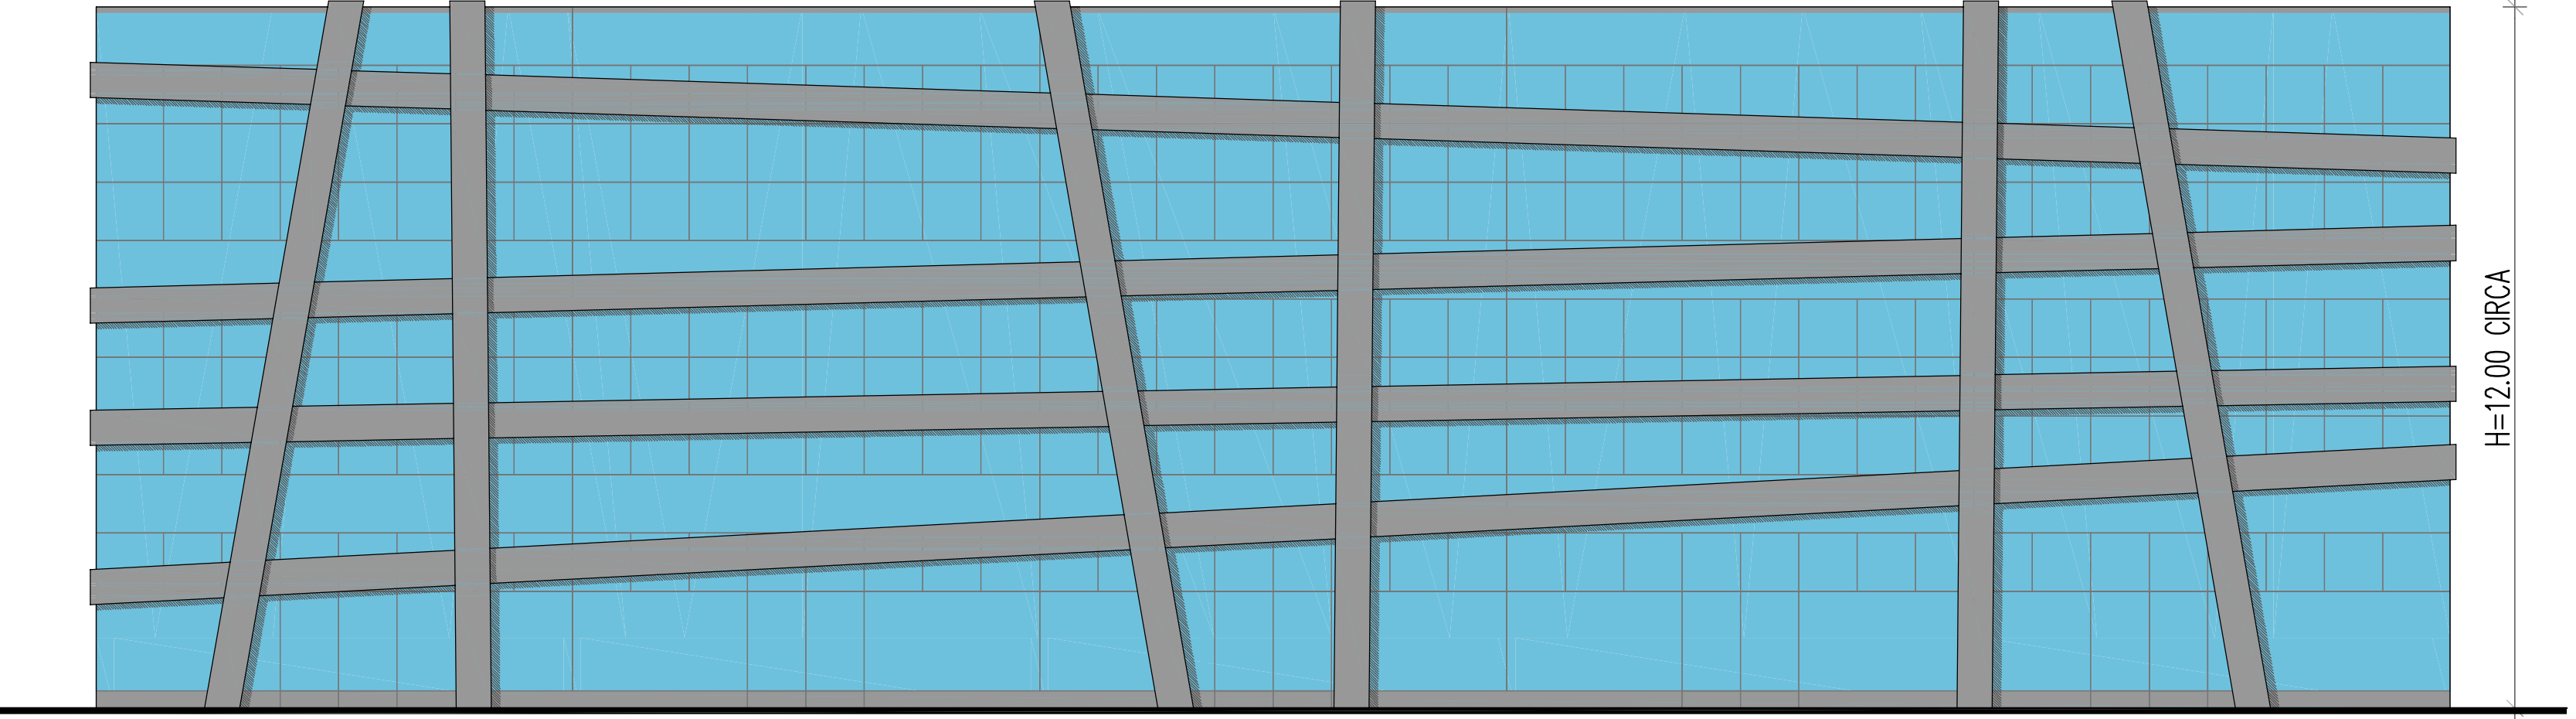

PROSPETTO OVEST

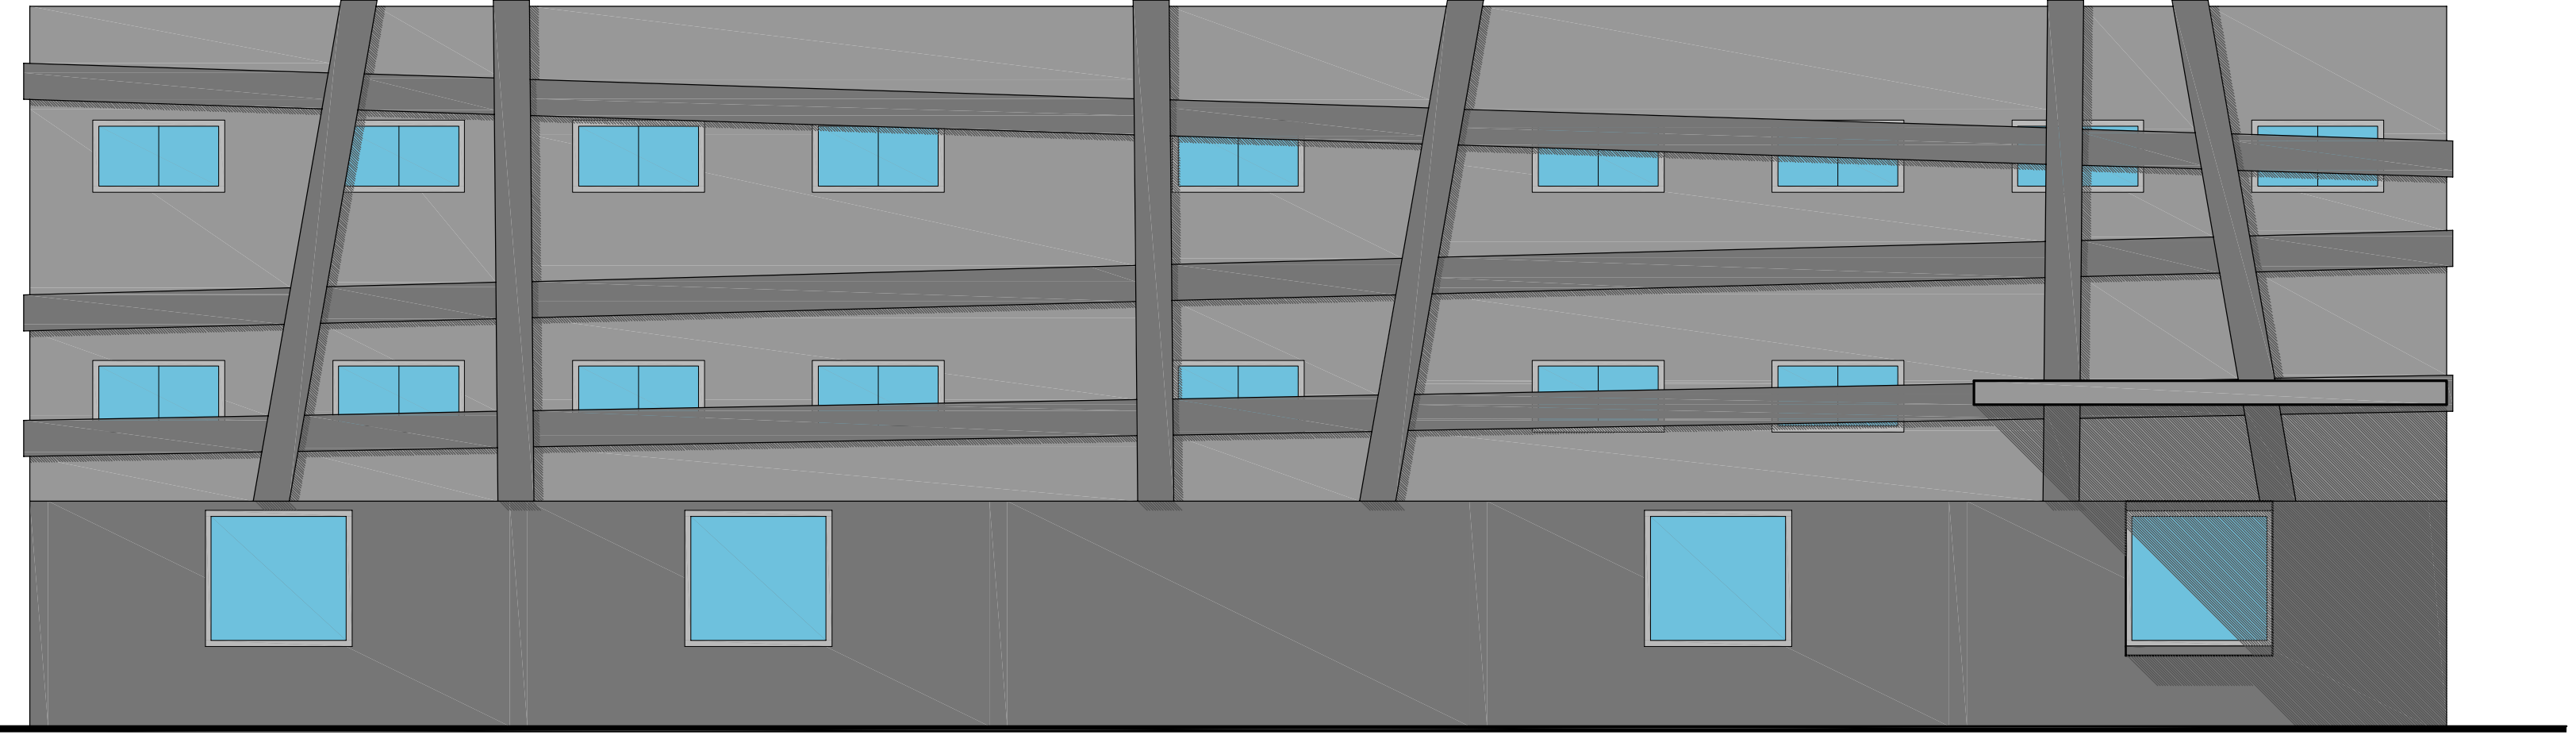

PROSPETTO NORD

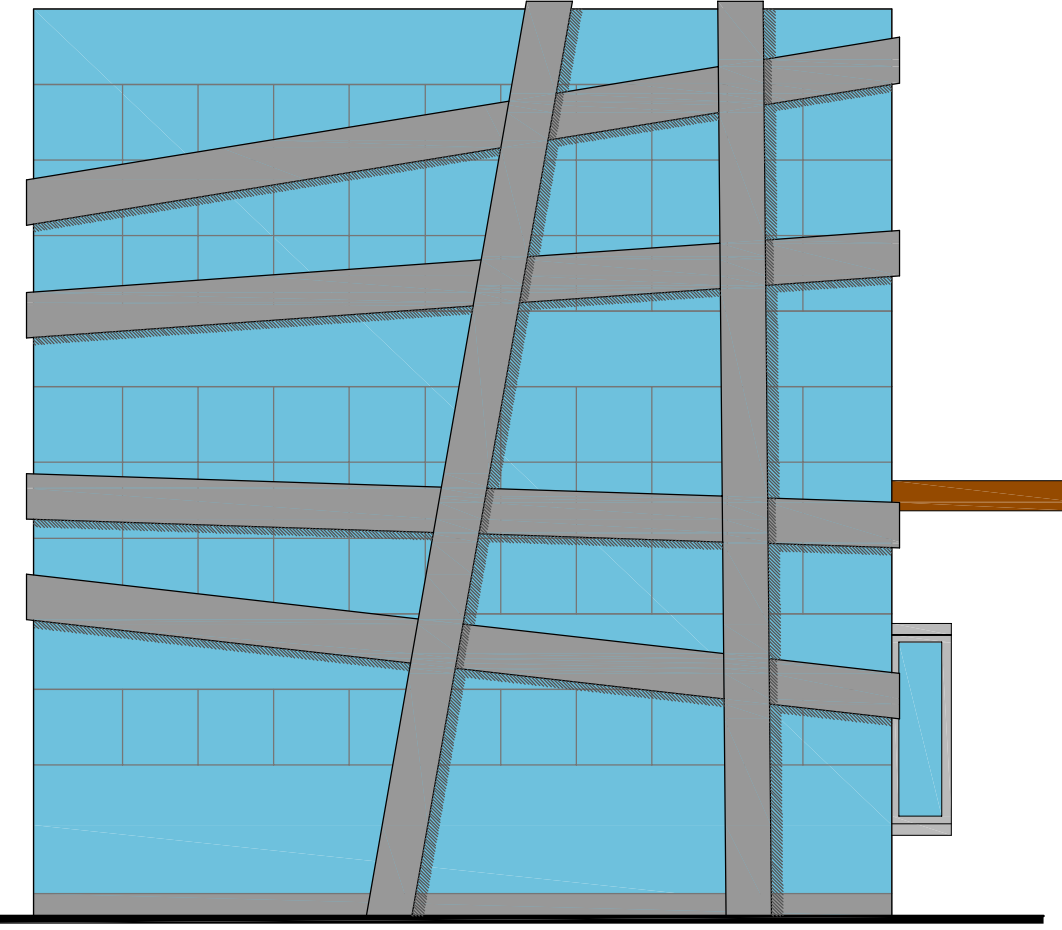

PROSPETTO SUD

