



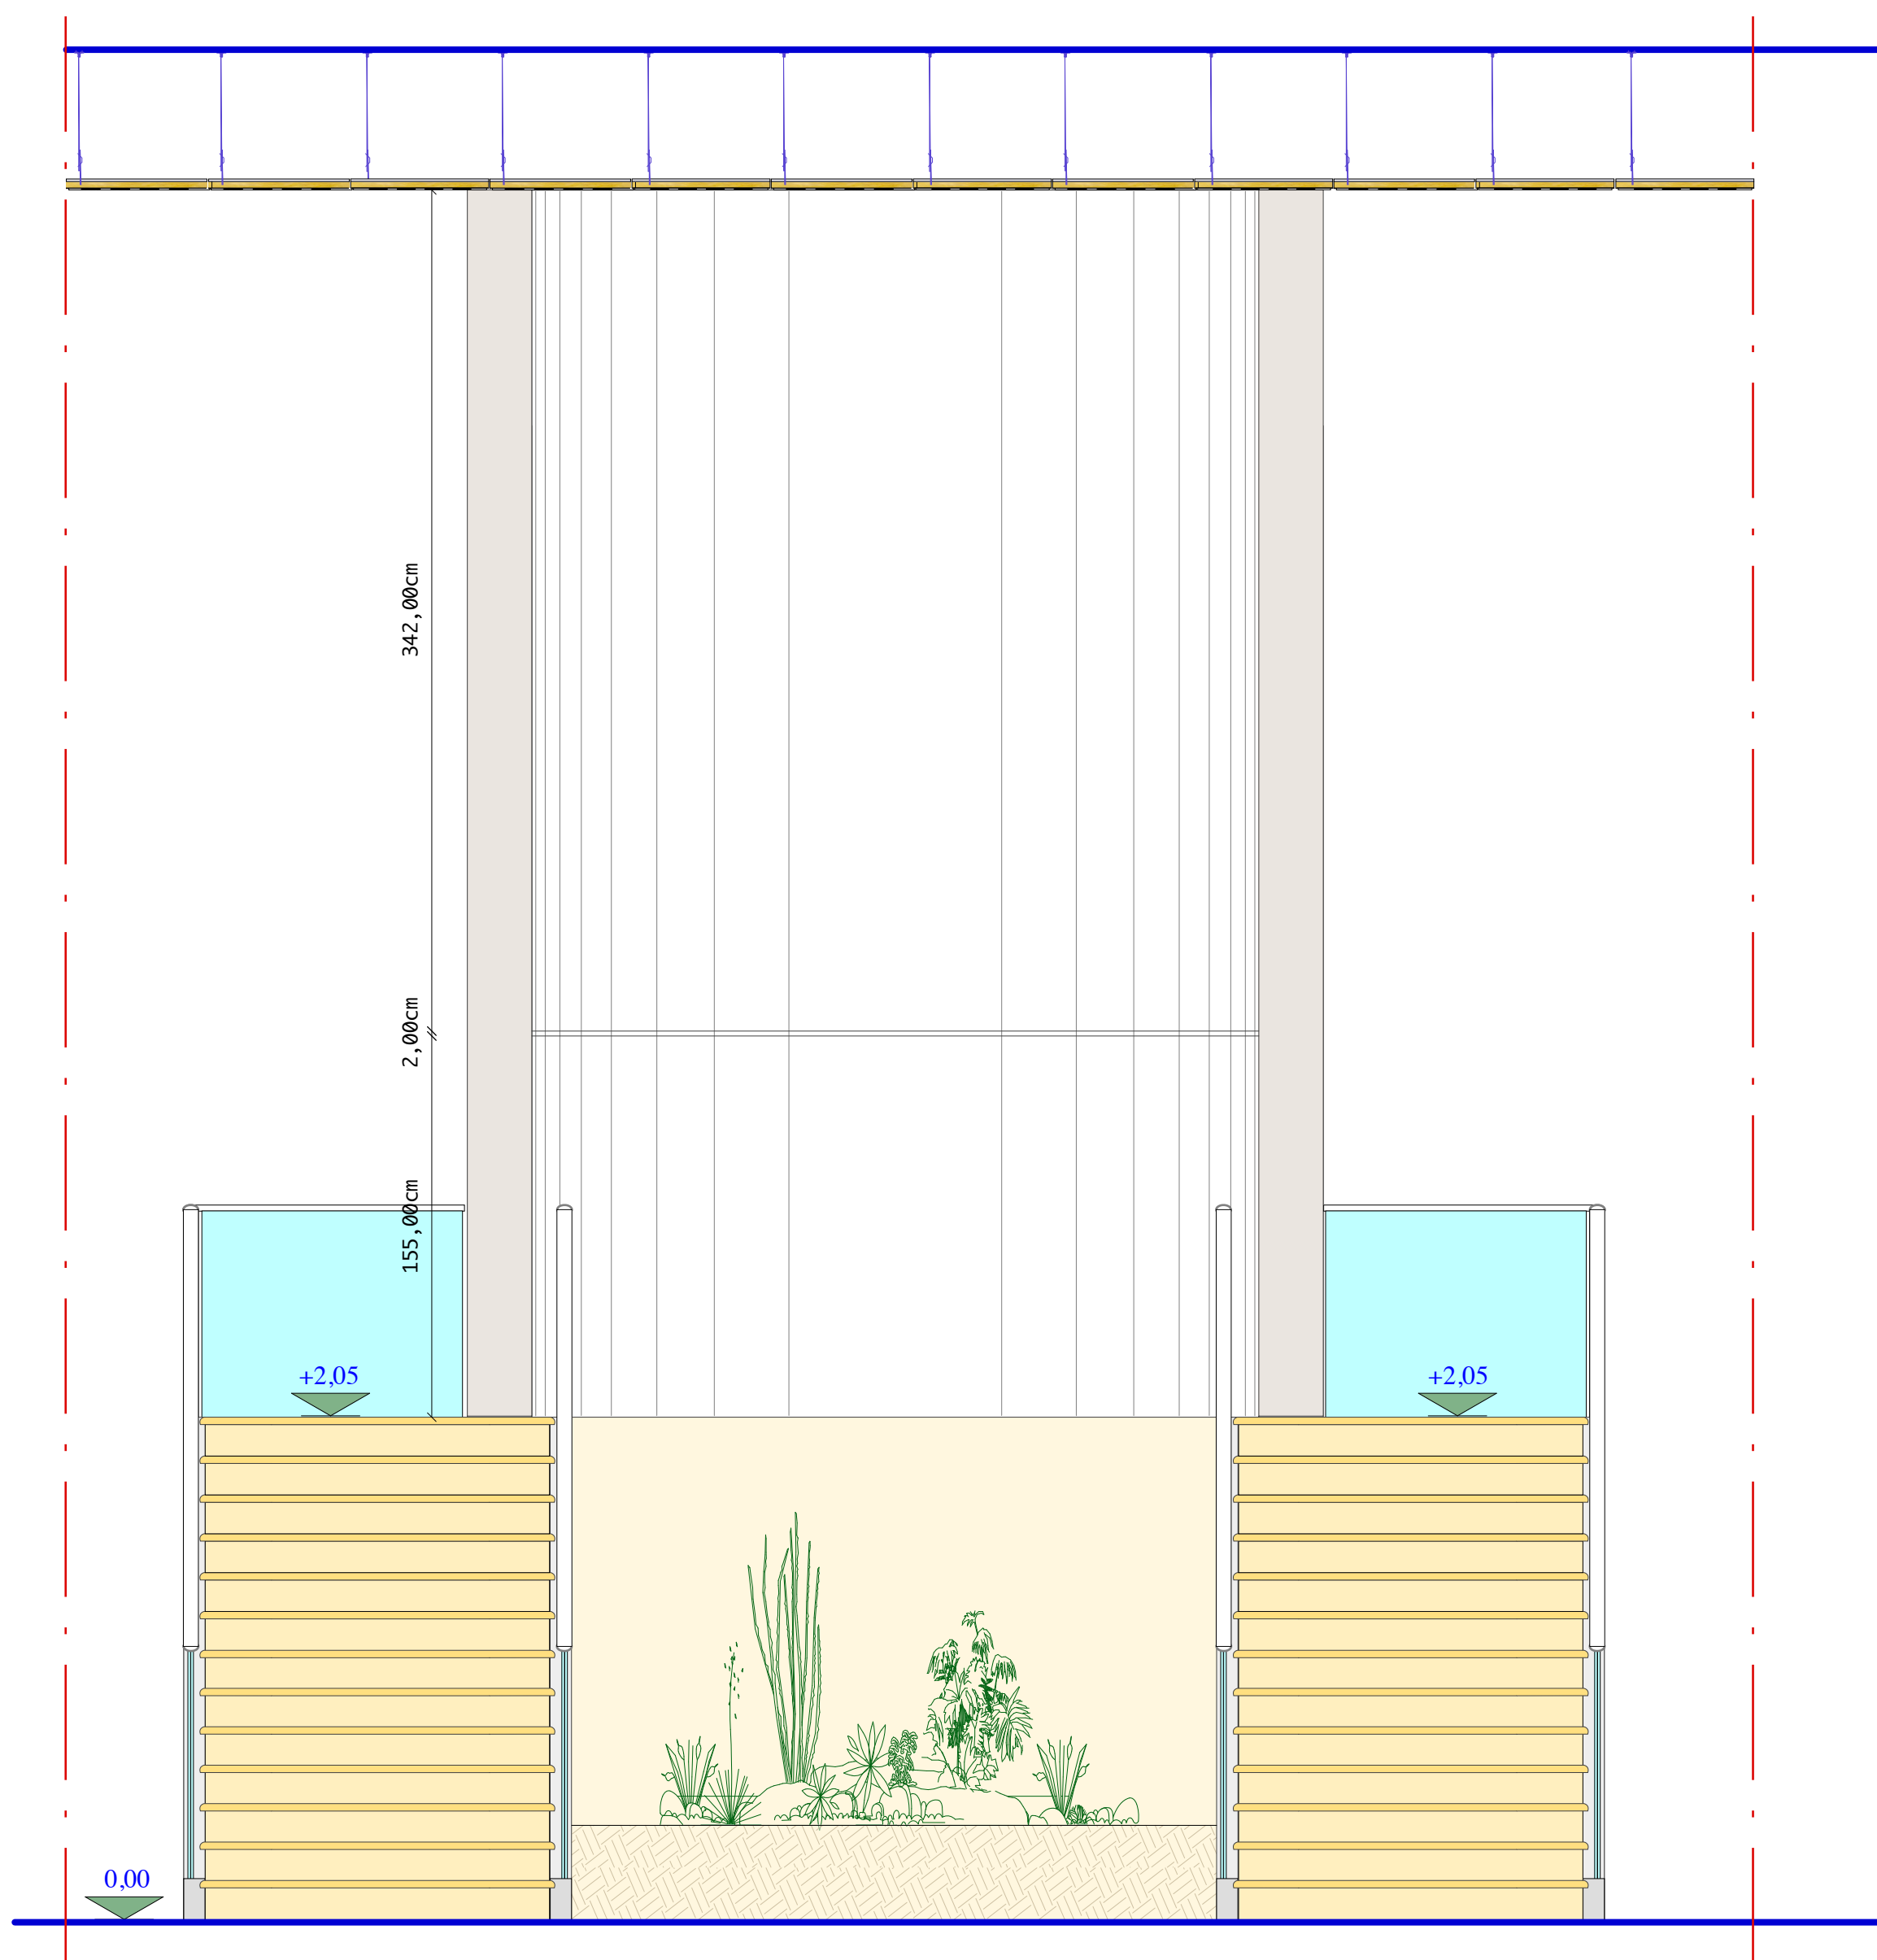


VISTA FRONTALE



PROSPETTIVA FRONTALE

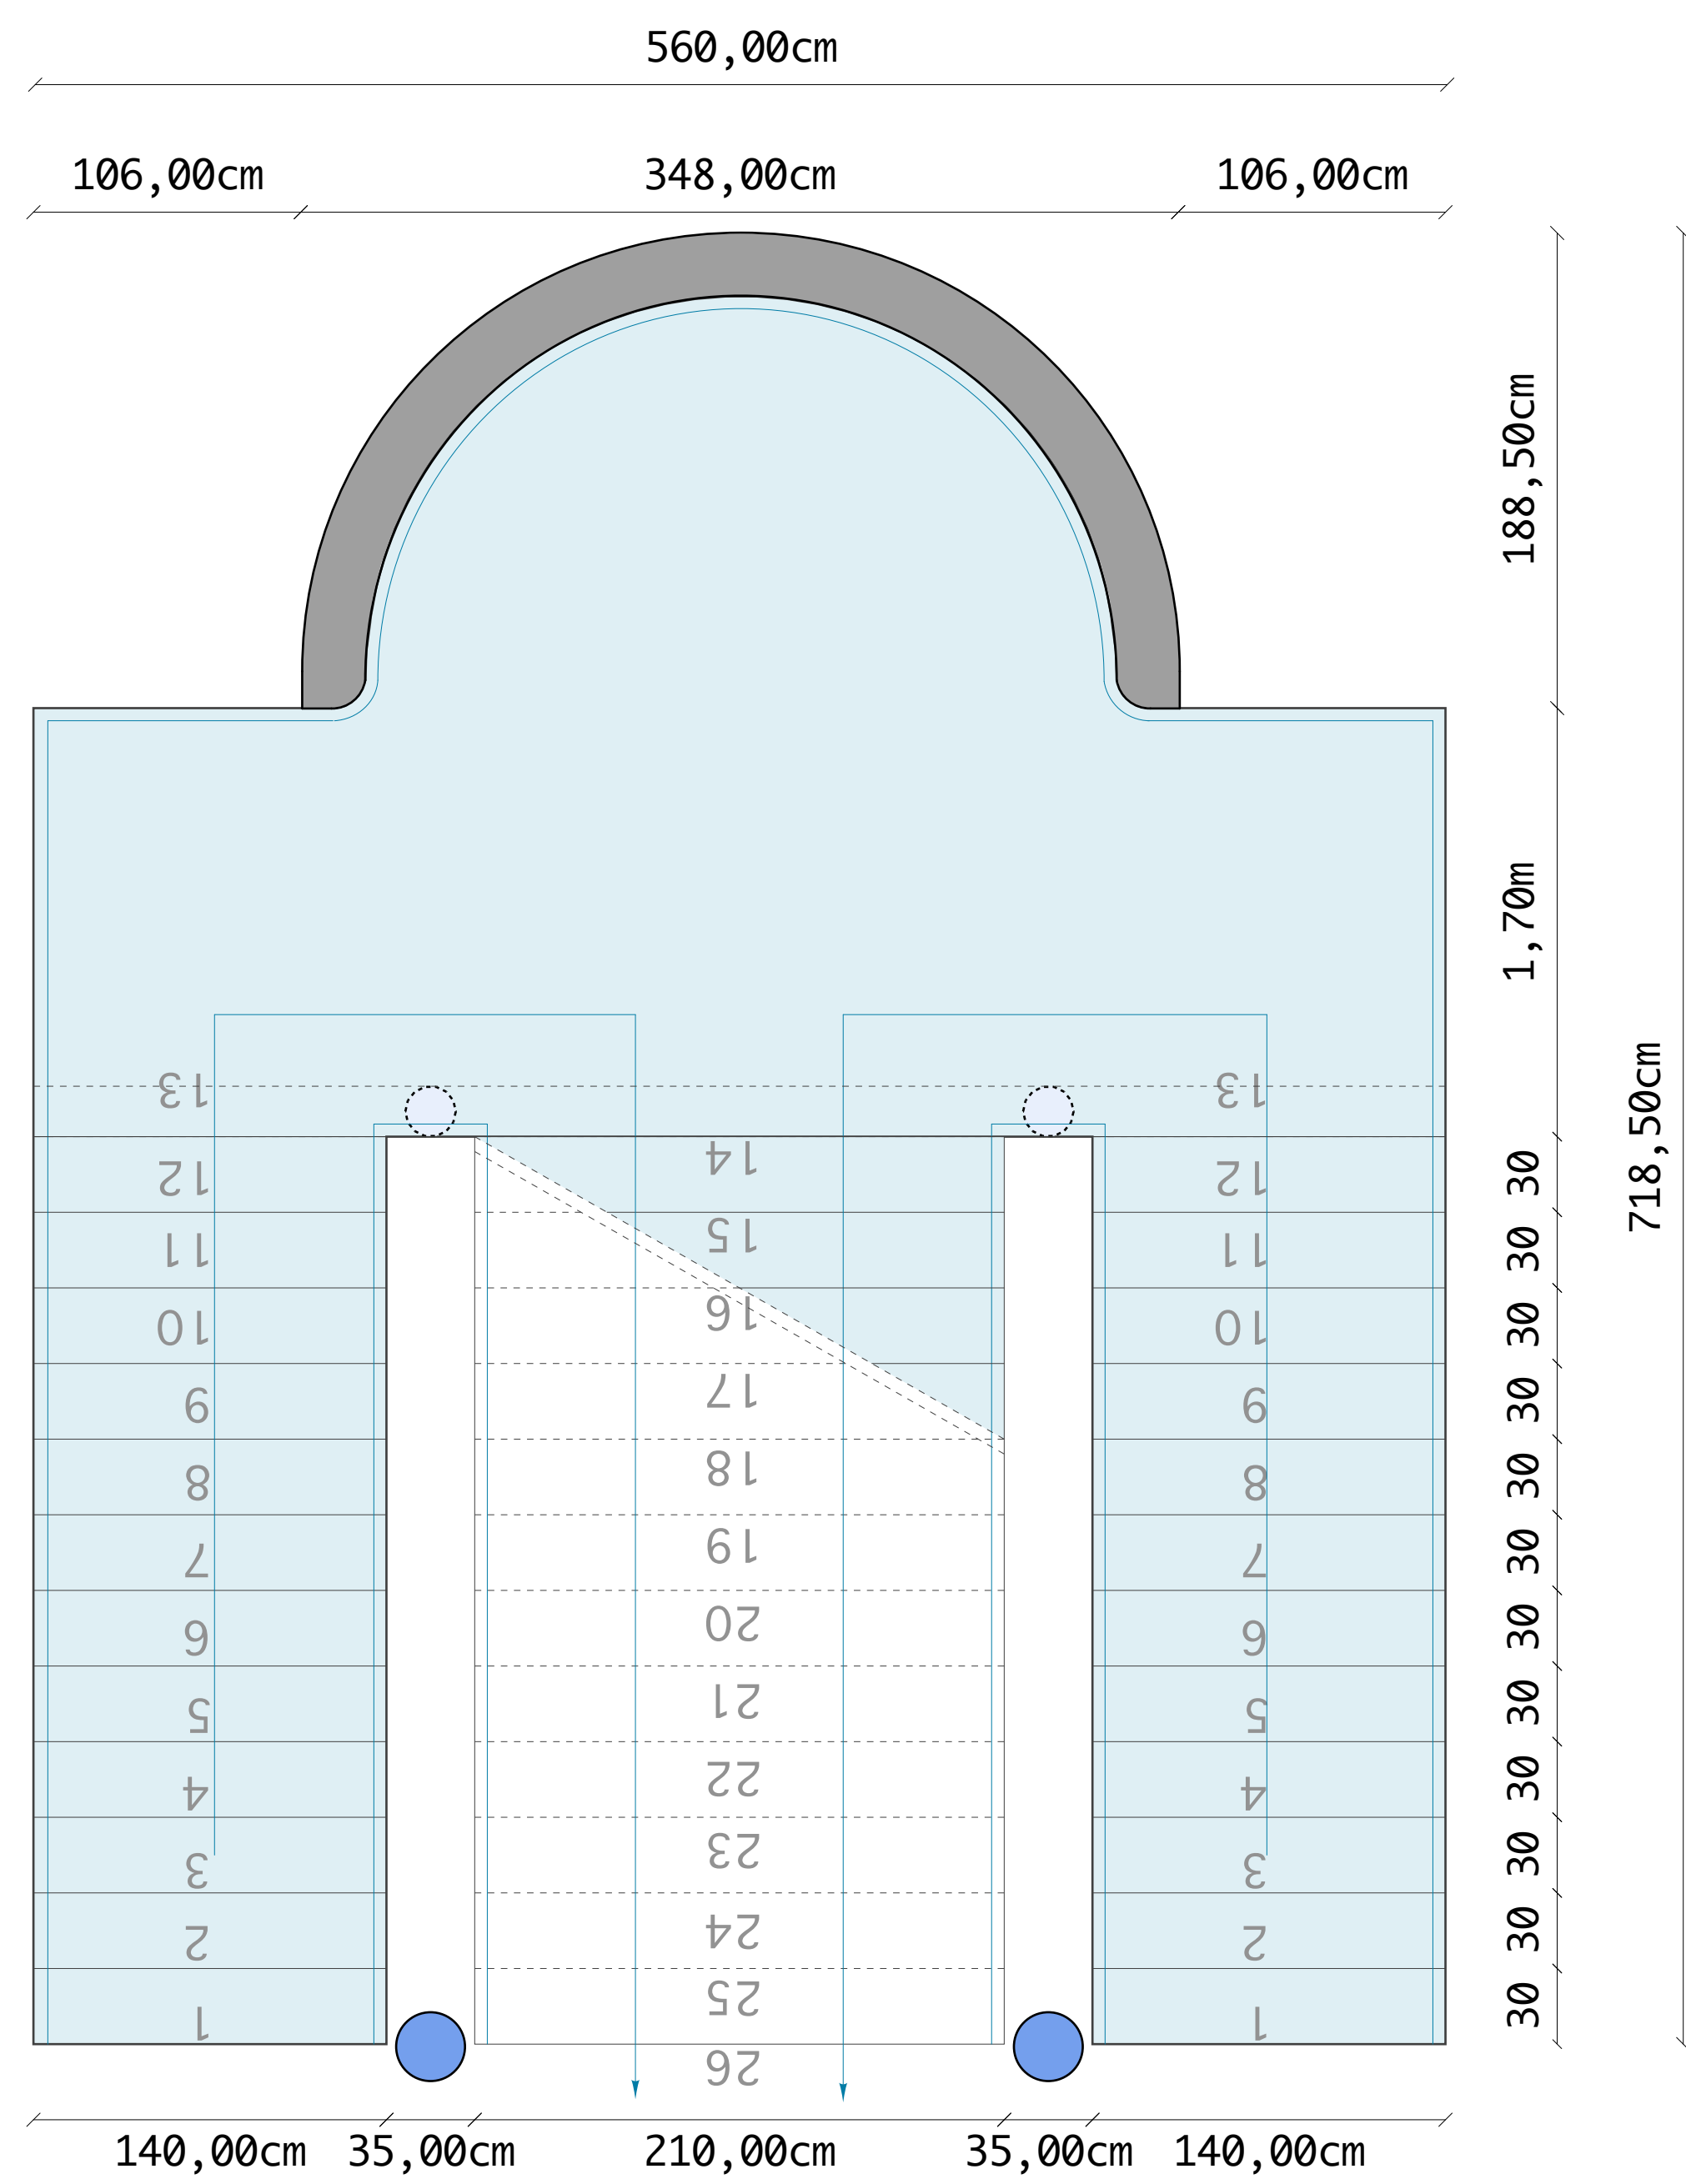

PIANTA

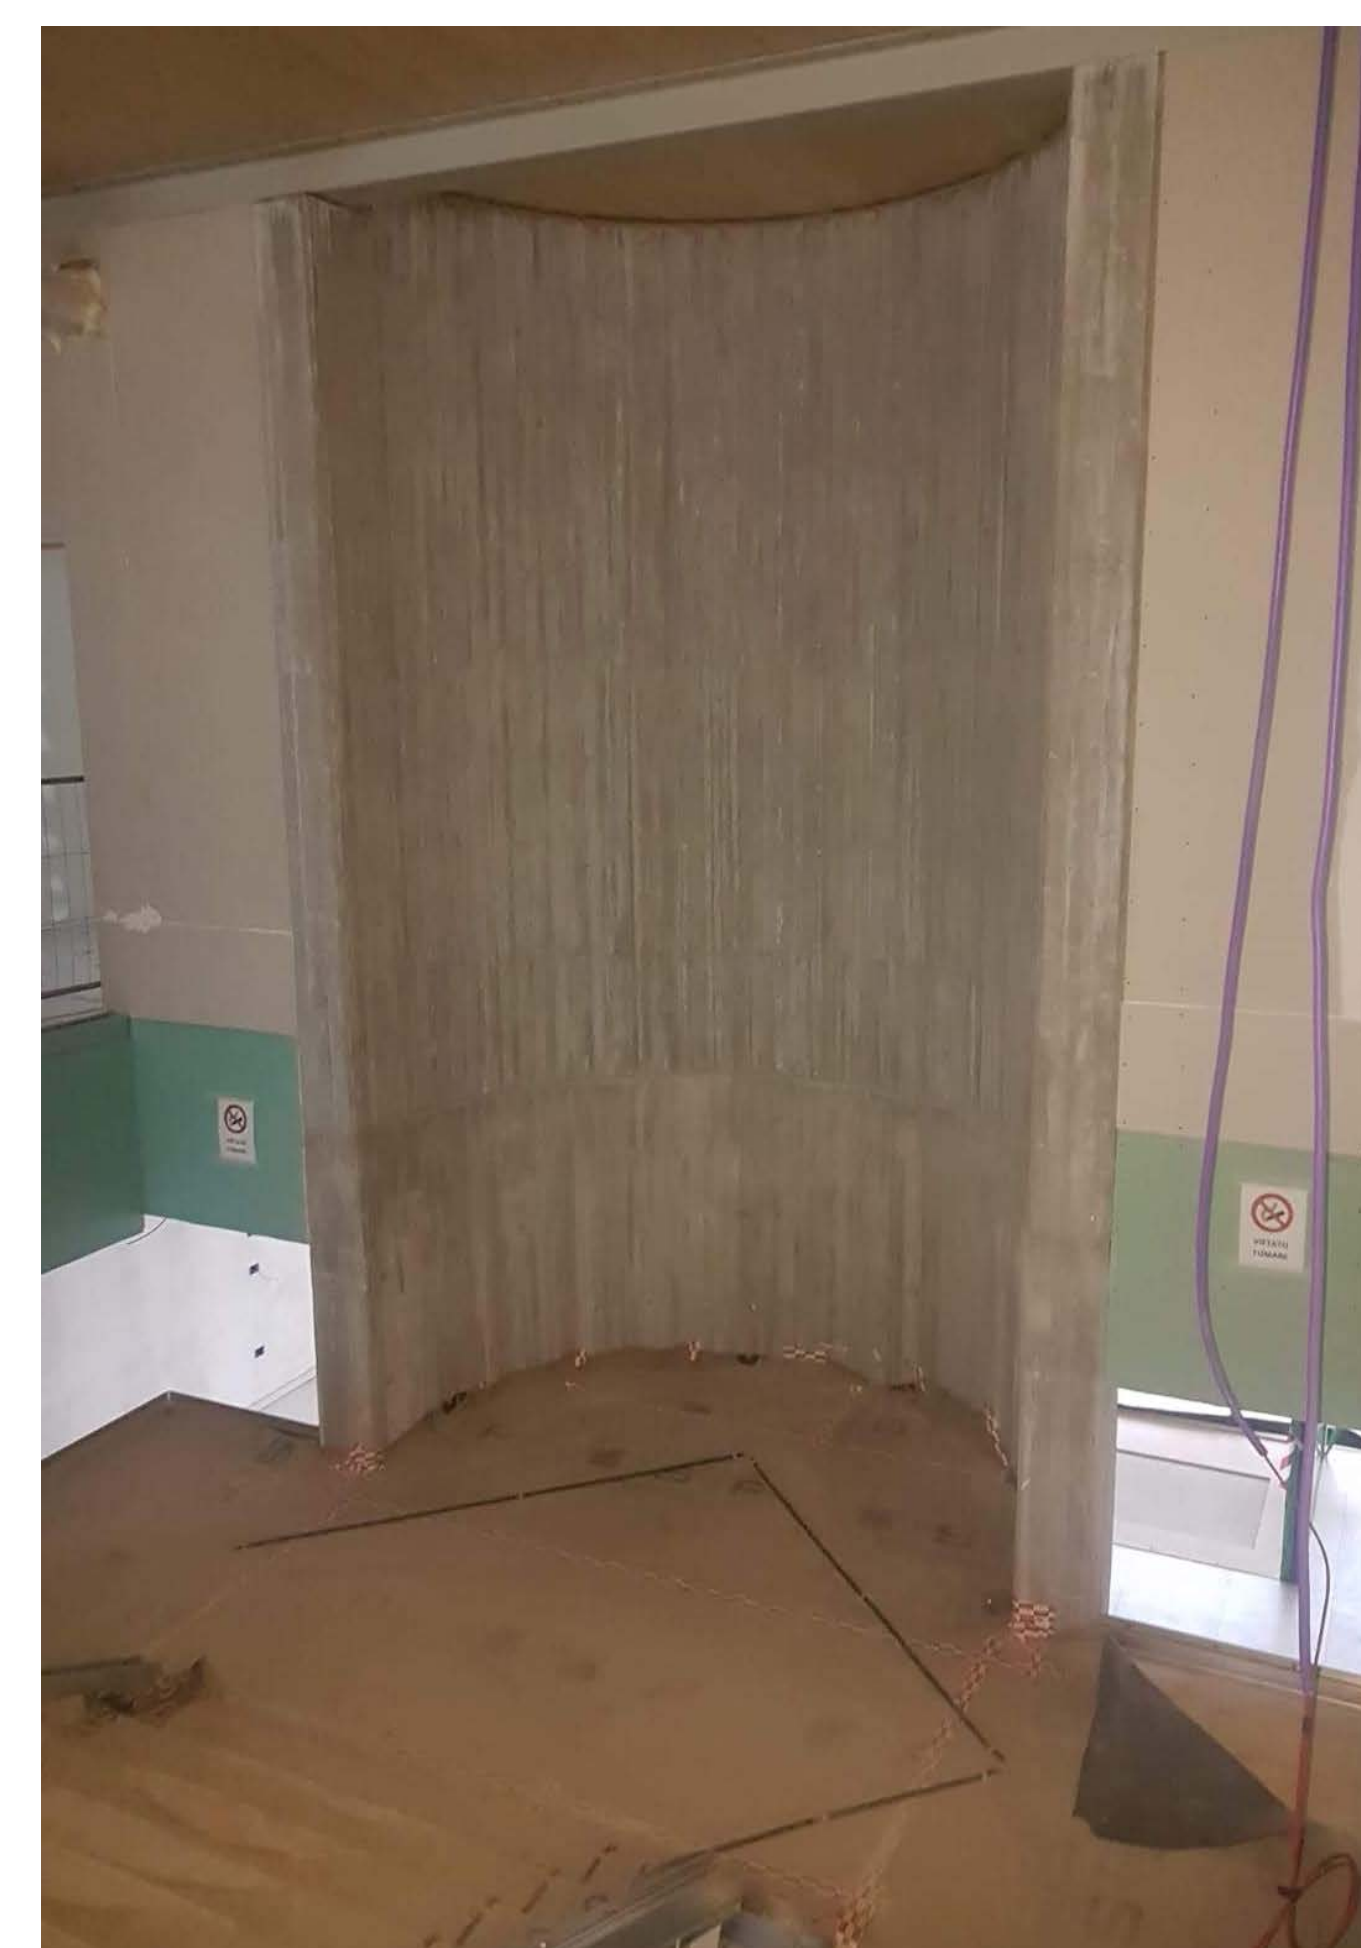

FOTO