

P.R.G. - I.S.

PIANO REGOLATORE GENERALE

INSEDIAMENTI STORICI

(L.P. 04 AGOSTO 2015 n.15)

VARIANTE NON SOSTANZIALE GIUGNO 2016:  
RICOGNIZIONE DEL PATRIMONIO EDILIZIO STORICO  
PER LA VERIFICA DI QUANTO PREVISTO  
DALL'ART. 105 DELLA L.P. 15/2015

TAVOLA 2/C-2/H - scala 1:1000

NUMERAZIONE CATASTALE

|   |   |
|---|---|
| Il Consiglio Comunale   | Il Servizio Urbanistica e Tutela del Paesaggio   |
| <div>DELIBERA DI PRIMA ADOZIONE</div> <div>N. 33 dd. 11 agosto 2016</div>                                                                    | <div>PARERE PER LA VERIFICA DI COERENZA DEL</div> <div>PIANO ADOTTATO RISPETTO AL PUP</div> <div>N. 40/16 dd. 07 ottobre 2016 (Prot. n. 2305/16)</div> |
| <div>DELIBERA DI SECONDA ADOZIONE</div> <div>N. 42 dd. 27 ottobre 2016</div>                                                                 |   |
| Il Tecnico   | La Giunta Provinciale   |
| <div>ORDINE DEGLI ARCHITETTI</div> <div>DELLA PROV. DI TRENTO</div> <div>dott.arch. MANFREDI TALAMO</div> <div>INSCRIZIONE ALBO N° 272</div> | <div>DELIBERA G.P.</div> <div>N. 2305 dd. 16 dicembre 2016</div>                                                                                       |

- 23

24

FRAZIONAMENTI CATASTALI
- PERIMETRO DEL CENTRO STORICO
- EDIFICI STORICI SITUATI FUORI DAL PERIMETRO DEL CENTRO ANTICO
- 20

MANUFATTI DI INTERESSE STORICO CULTURALE

QUADRO DI UNIONE

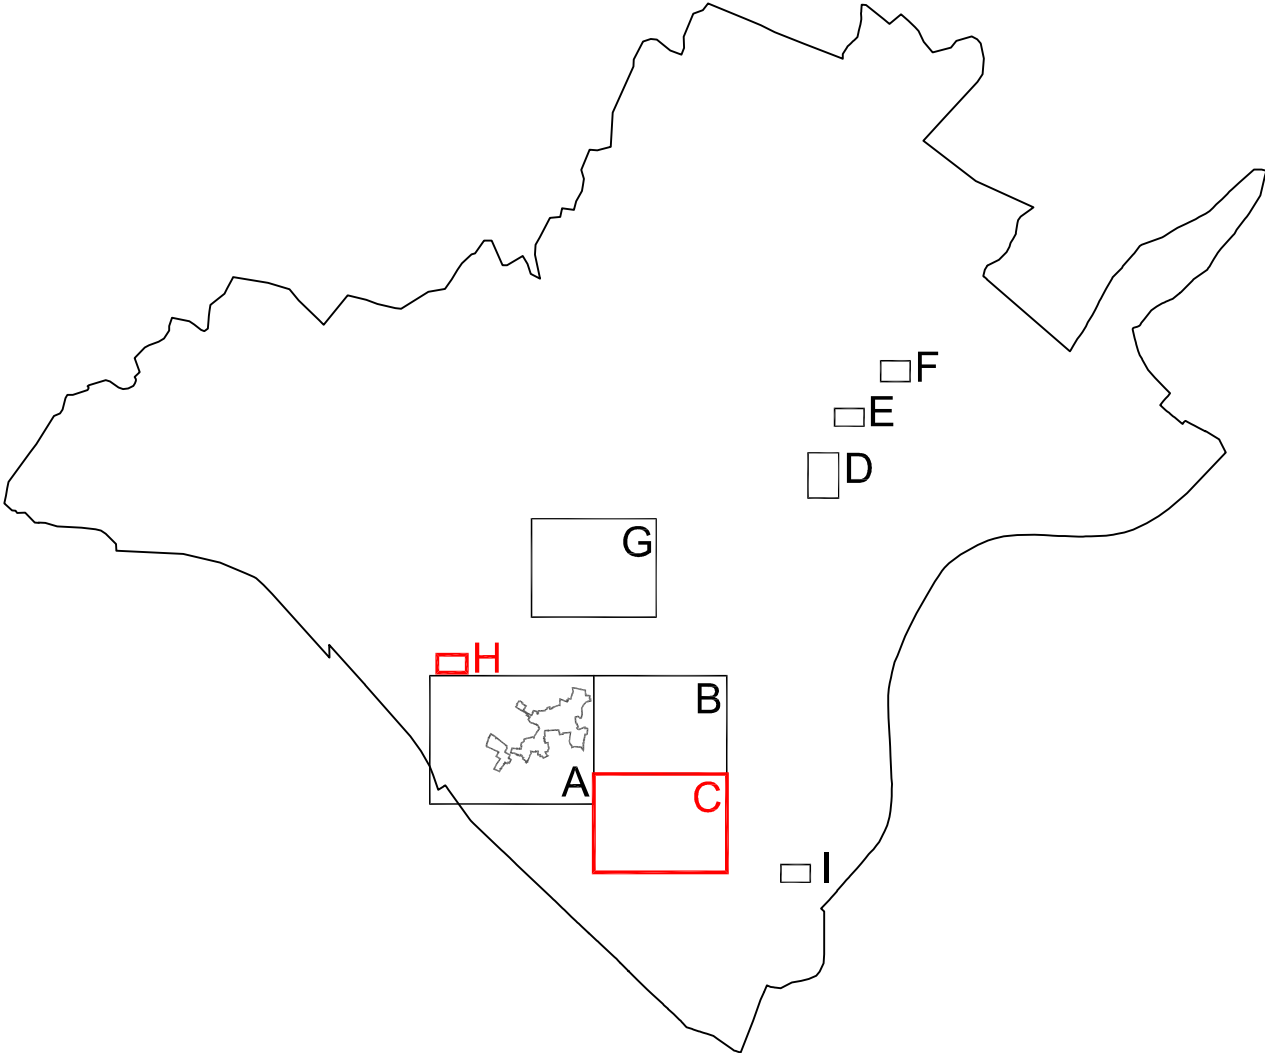


Tavola 2/H

