

## Comune di MEZZOCORONA

Comunità Rotaliana-Königsberg
PROVINCIA AUTONOMA DI TRENTO

P.R.G. - I.S.


## PIANO REGOLATORE GENERALE INSEDIAMENTI STORICI

(L.P. 04 AGOSTO 2015 n.15)

VARIANTE NON SOSTANZIALE GIUGNO 2016: RICOGNIZIONE DEL PATRIMONIO EDILIZIO STORICO PER LA VERIFICA DI QUANTO PREVISTO DALL'ART. 105 DELLA L.P. 15/2015

## TAVOLA 2/G - scala 1:1000 NUMERAZIONE CATASTALE

Il Consiglio Comunale	Il Servizio Urbanistica e Tutela del Paesaggio
DELIBERA DI PRIMA ADOZIONE  N. 33 dd. 11 agosto 2016  DELIBERA DI SECONDA ADOZIONE  N. 42 dd. 27 ottobre 2016	PARERE PER LA VERIFICA DI COERENZA DEL PIANO ADOTTATO RISPETTO AL PUP N. 40/16 dd. 07 ottobre 2016 (Prat. n. 2305/16)
II Tecnico	La Giunta Provinciale
ORDINE DEGLI ARCHITETTI DELLA PROV. DI TRENTO  dott.arch. MANFREDI TALAMO INSCRIZIONE ALBO N° 272	DELIBERA G.P. N. 2305 dd. 16 dicembre 2016

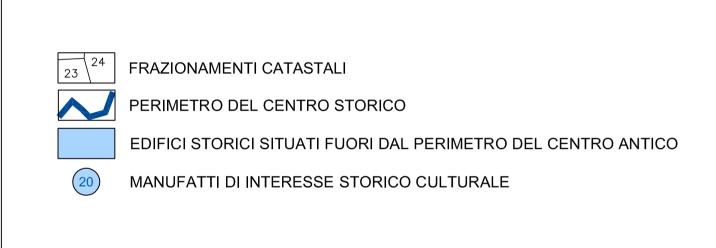

## QUADRO DI UNIONE

