



Comune di MEZZOCORONA

Comunità Rotaliana-Königsberg
PROVINCIA AUTONOMA DI TRENTO

P.R.G. - I.S.
PIANO REGOLATORE GENERALE
INSEDIAMENTI STORICI
(L.P. 04 AGOSTO 2015 n.15)

VARIANTE NON SOSTANZIALE GIUGNO 2016:
RICOGNIZIONE DEL PATRIMONIO EDILIZIO STORICO
PER LA VERIFICA DI QUANTO PREVISTO
DALL'ART. 105 DELLA L.P. 15/2015

TAVOLA 2/A-2/D-2/E-2/F - scala 1:1000
NUMERAZIONE CATASTALE

Il Consiglio Comunale	Il Servizio Urbanistico e Tutela del Paesaggio
DELIBERA DI PRIMA ADOZIONE N. 33 del 11 agosto 2015	PARERE PER LA VERIFICA DI COERENZA DEL PIANO ADOTTATO RISPETTO AL PUP N. 4016 del 07 ottobre 2016 (Prot. n. 230516)
DELIBERA DI SECONDA ADOZIONE N. 42 del 27 ottobre 2016	
Il Tecnico	La Giunta Provinciale
ORDINE DEGLI ARCHITETTI DELLA PROV. DI TRENTO dott.arch. MANFREDI TALAMO ISCRIZIONE ALBO N° 212	DELIBERA G.P. N. 2305 del 16 dicembre 2016

- FRAZIONAMENTI CATASTALI
- PERIMETRO DEL CENTRO STORICO
- EDIFICI STORICI SITUATI FUORI DAL PERIMETRO DEL CENTRO ANTICO
- MANUFATTI DI INTERESSE STORICO CULTURALE

QUADRO DI UNIONE

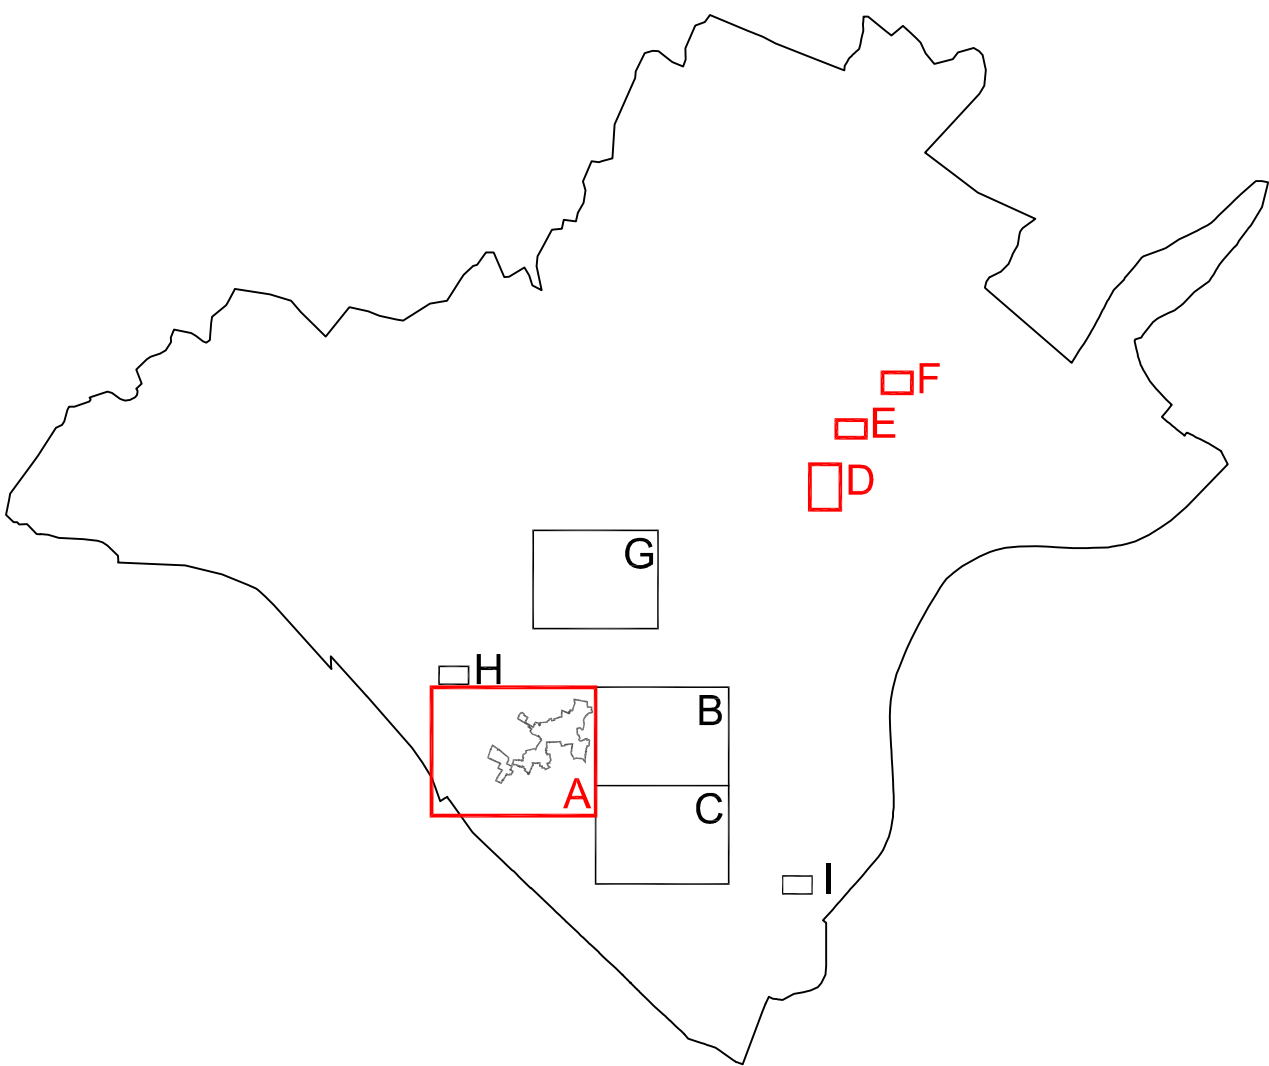


Tavola 2/E

Tavola 2/D

Tavola 2/F