

P.R.G. - I.S.
PIANO REGOLATORE GENERALE
INSEDIAMENTI STORICI
L.P. 04 agosto 2015, n. 15 "Legge provinciale per il governo del territorio"
e
Decreto del Presidente della Provincia dd. 19/05/2017, n. 8-61/Leg.
"Regolamento urbanistico-edilizio provinciale"

VARIANTE 2018 - DEFINITIVA ADOZIONE

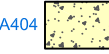
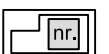
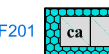
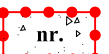
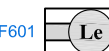
TAVOLA 4/B-4/I - scala 1:1000

NUMERAZIONE SCHEDE E VINCOLI

Il Consiglio Comunale	Il Servizio Urbanistica e Tutela del Paesaggio
DELIBERA DI PRIMA ADOZIONE N. 06 dd. 15 marzo 2018	PROT. N. 5013/2018/35552/18.2.2-2018-71 CONFERENZA DI PIANIFICAZIONE Verbale N. 08/18, dd. 06 giugno 2018 Pratica 2492
DELIBERA DI SECONDA ADOZIONE N. 18 dd. 26 luglio 2018	PARERE PROT. N. 5013/2018/579442/18.2.2-2018-71 dd. 10 ottobre 2018 PARERE PROT. N. 5013/2018/653678/18.2.2-ANT dd. 02 novembre 2018
Il Tecnico	La Giunta Provinciale
ORDINE DEGLI ARCHITETTI DELLA PROV. DI TRENTO dott.arch. MANFREDI TALAMO INSCRIZIONE ALBO N° 272	DELIBERA G.P.

Studio Artemis_2018

LEGENDA INSEDIAMENTI STORICI

SEGNII CONVENZIONALI		
 Mappe catastali		
 Fiumi e torrenti		
 Perimetro del centro storico		
	AREE DI PERTINENZA	
	 Corti, orti, giardini, colture agricole, aree boscate e improduttive	art. 33
	 Area di pertinenza del compendio storico-artistico o Palazzo Morini	art. 33
INTERVENTI SUI VOLUMI EDIFICATI	SERVIZI ED INTERVENTI PUNTUALI	
 Unità edificata con numero di riferimento scheda	 Edifici ed aree per attrezzature e servizi pubblici civili-amministrativi	art. 7
 Restauro	 Edifici ed aree per attrezzature e servizi religiosi	art. 13
 Risanamento conservativo	 Edifici ed aree per servizi assistenziali	art. 14
 Ristrutturazione edilizia	 Verde pubblico	art. 15
 Aree a manufatti di interesse storico culturale con vincolo diretto	 Parcheggi	art. 24
 Aree di interesse storico culturale con vincolo indiretto		art. 24
 Aree a manufatti sottoposti a vincolo di interesse culturale		art. 24
 Fronti di pregio		art. 25
	INFRASTRUTTURE VIARIE E DI TRASPORTO	
AREE DI TUTELA E FASCE DI RISPETTO	 Viabilità locale esistente	art. 35
 Area di rispetto storico-ambientale-paesistico	 Viabilità locale in potenziamento	art. 38

QUADRO DI UNIONE

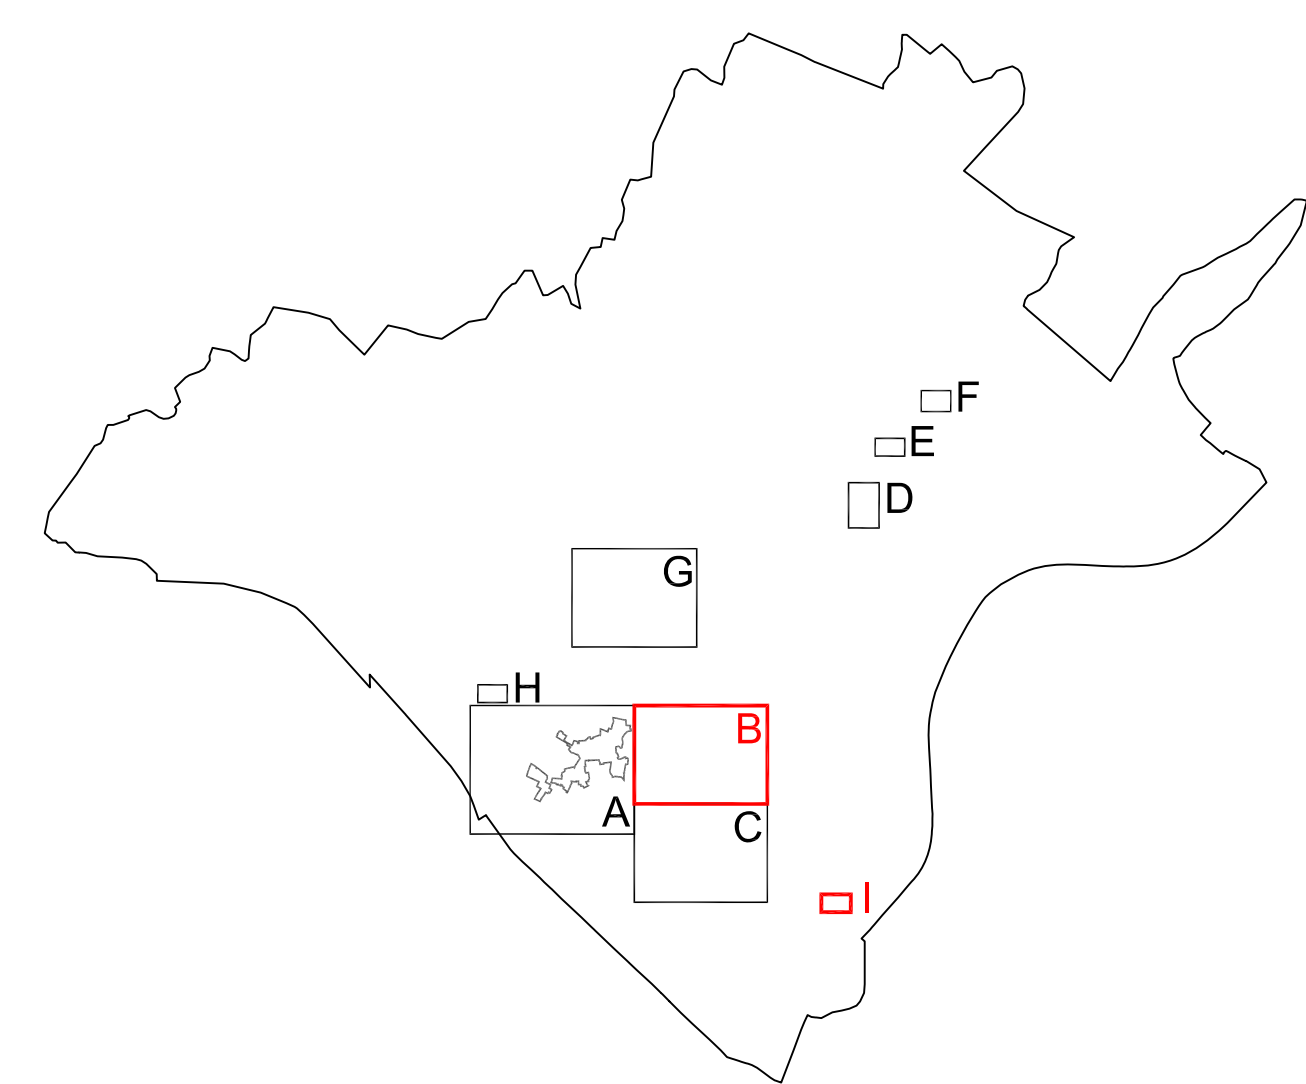


Tavola 4/I

