

LEGENDA

Z403		Confine comunale			Specifici riferimenti normativi
Z102 Z104		Corsi d'acqua di superficie			Corsi d'acqua interrati
Ambito del PRG-IS					
A101		Centro storico			
Z305		Are di rispetto storico, ambientale e paesistico o soggette a tutela indiretta (Artt. 10 e 36 della Normativa Insediamenti Storici)			
Sistema infrastrutturale					
		Esistenti	Progetto	Da potenziare	
F426 F701					
F428 F701					
F429 F703					
F501					
F501 F503 F502					
F501 F503					
F502					
G103					
F501 F503					
F502					
F601 F603					
F602					
F424					
F441					
F444					
F444					
F445					
F421					
F420					

Sistema insediativo

Aree per servizi e attrezzature pubbliche o di interesse generale (Elenco A in Relazione)	
F101	
F205	
F203	
F213	
F207	
F301	
F201	
F305 F306	
H103	
F430	
L104	
F808	

B101	
B102	
B103	
C101	
B102	
B102	

Z504	
Z503	
Z508	
Z501	
D101	
D104	
D105	
L108	
L109	

E104 E104	
E104 Z305	
E110 E109 E103	
E106	
E107	
F803	
F806	
E106 Z602	
E108	
Z604	
F303	
Z310	
G101	
F801	
G109 G110	

vedi NTA

articolo 27

articolo 27

articolo 27

articolo 28

articolo 28

articolo 28

articolo 28

articolo 30

articolo 29

articolo 31

articolo 32

articolo 32

articolo 33

articolo 33bis

articolo 33bis

vedi NTA

articolo 13

articolo 32

articolo 14 e Allegato B

articolo 15

articolo 15

articolo 15

articolo 16

articolo 16

artt. 5 e 15 e Allegato A

articolo 5

articolo 18

articolo 5

articolo 17

articolo 18

articolo 18

articolo 19

articolo 20

articolo 20bis

articolo 20ter

articolo 21

articolo 22

articolo 23

articolo 24

articolo 25

articolo 26

articolo 26bis

articolo 40bis

articolo 39ter


articolo 7

articolo 7bis

articolo 24


VIGENTE - Estratto

PL2 Località Cattanei - Tavola 2, Foglio A - 1:1000

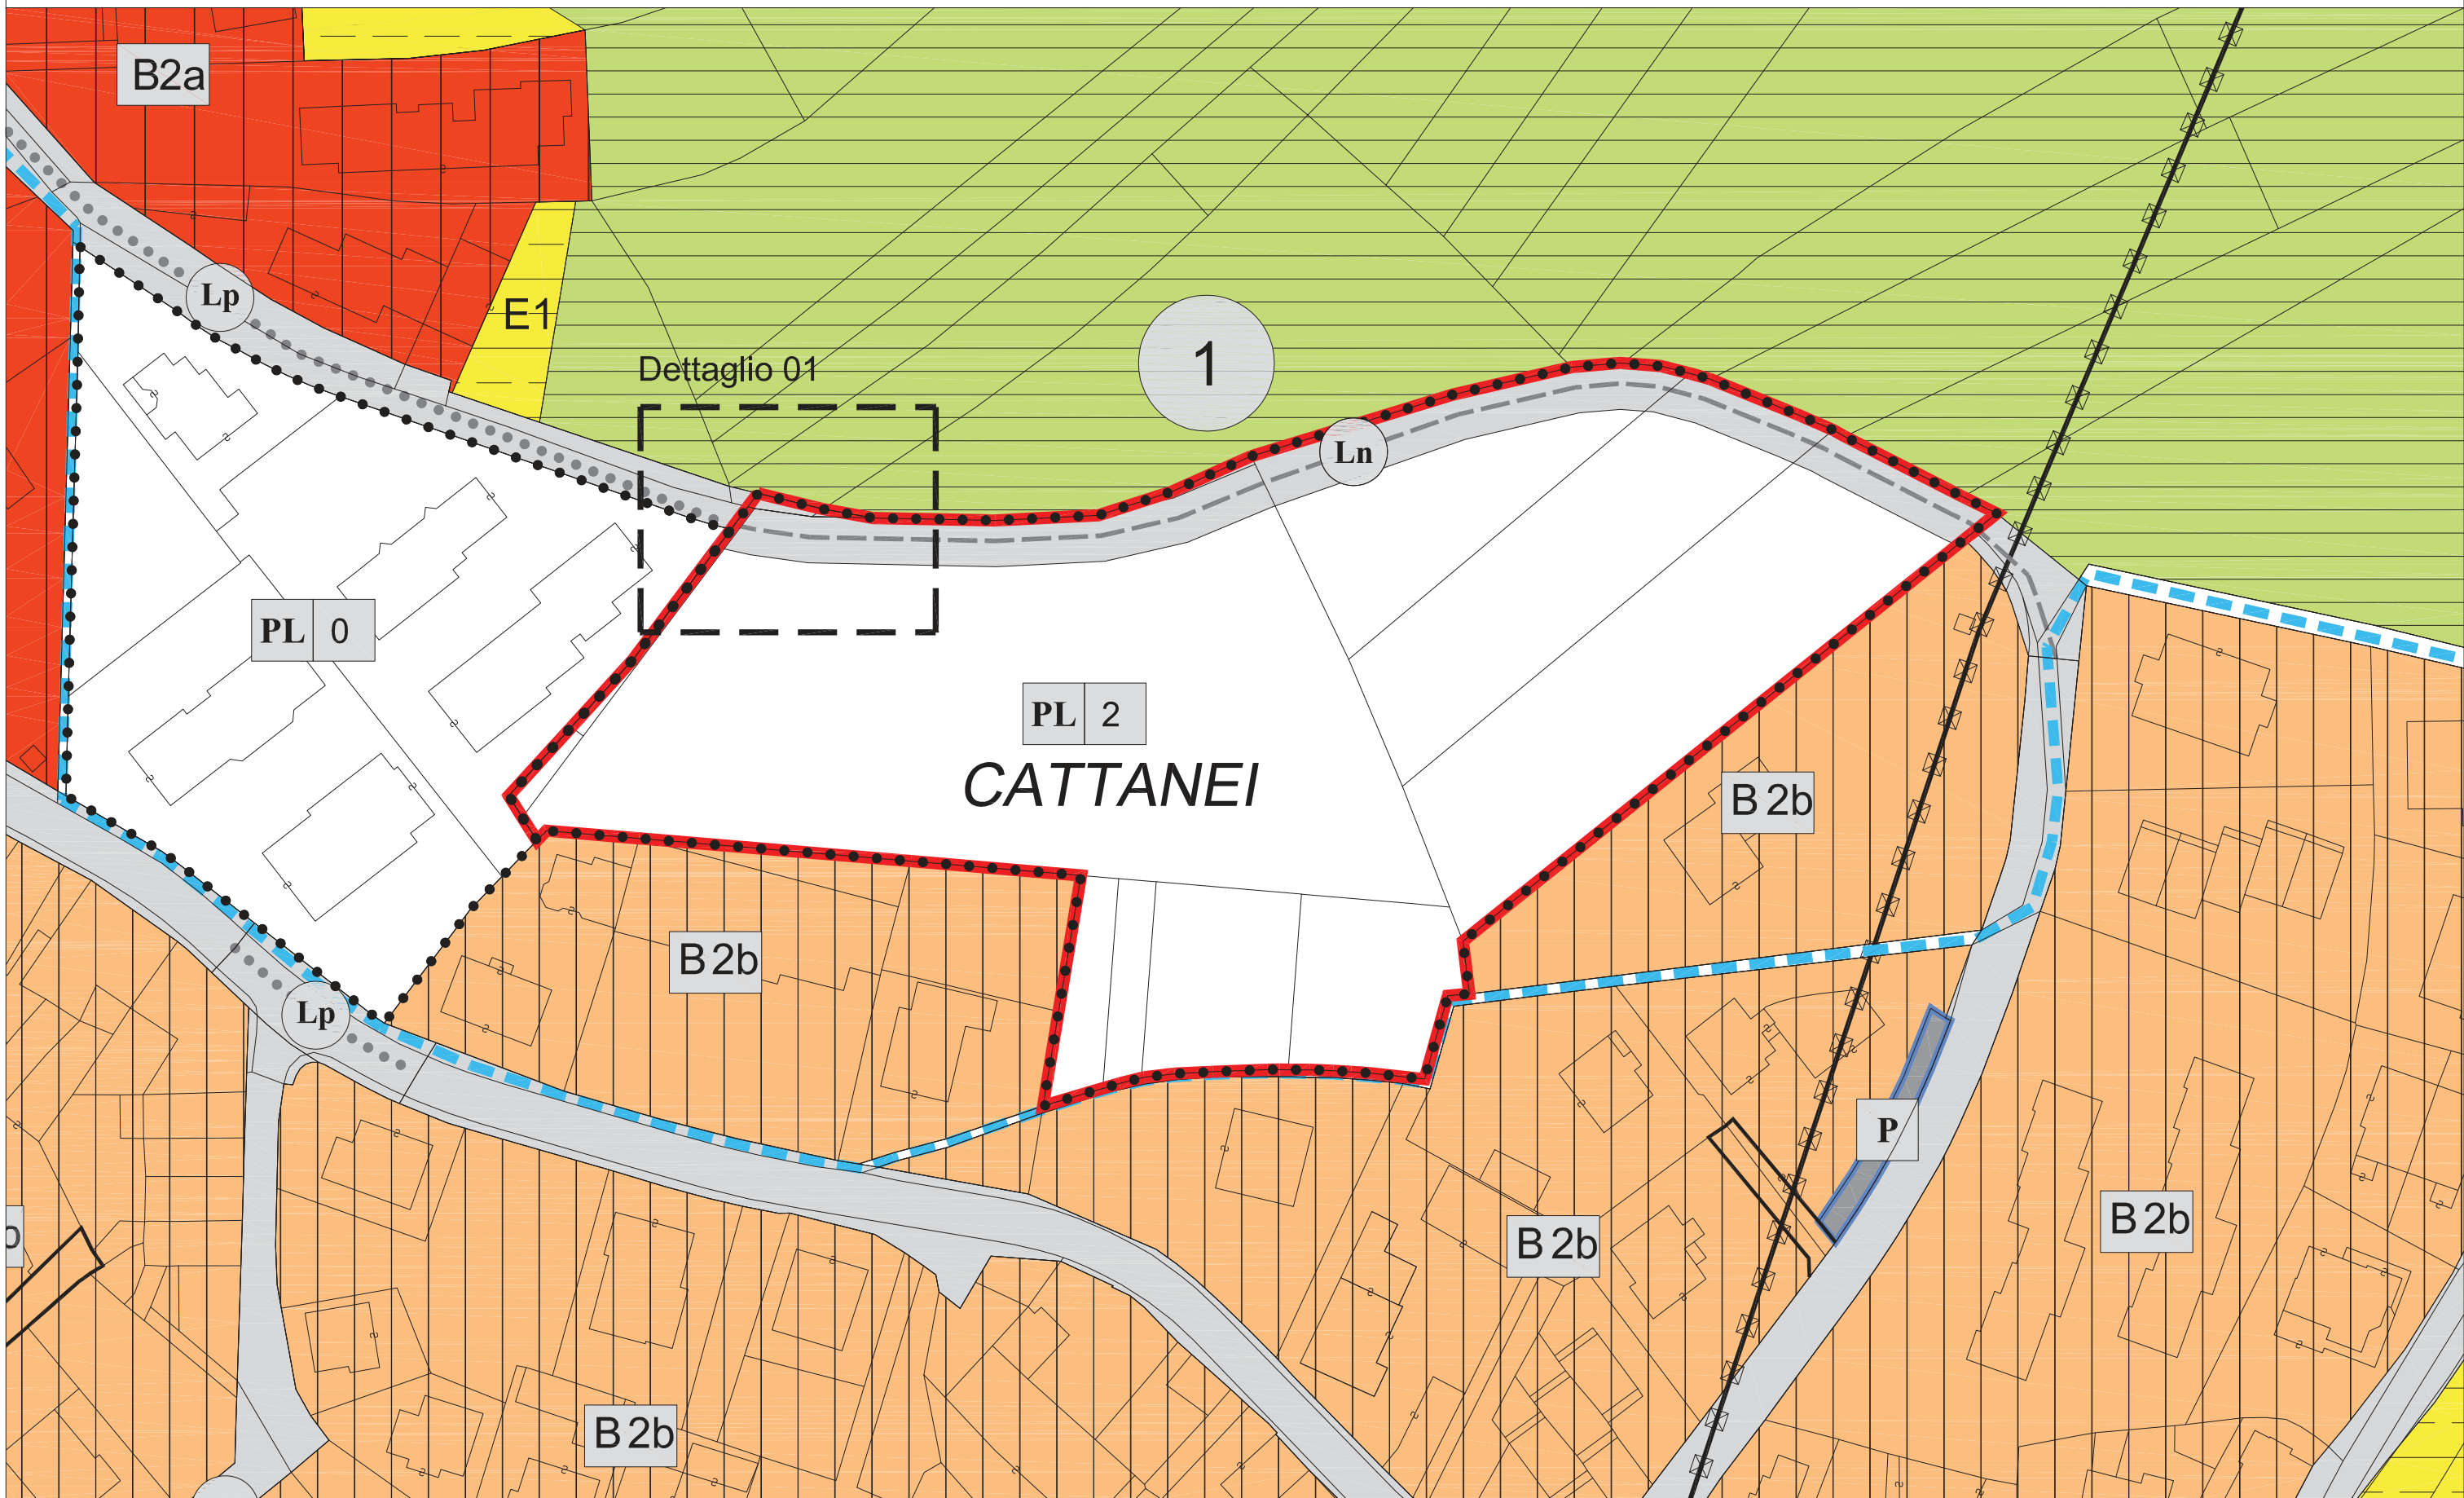


VARIANTE 2021 - Estratto

PL2 Località Cattanei - Tavola 2, Foglio A - 1:1000

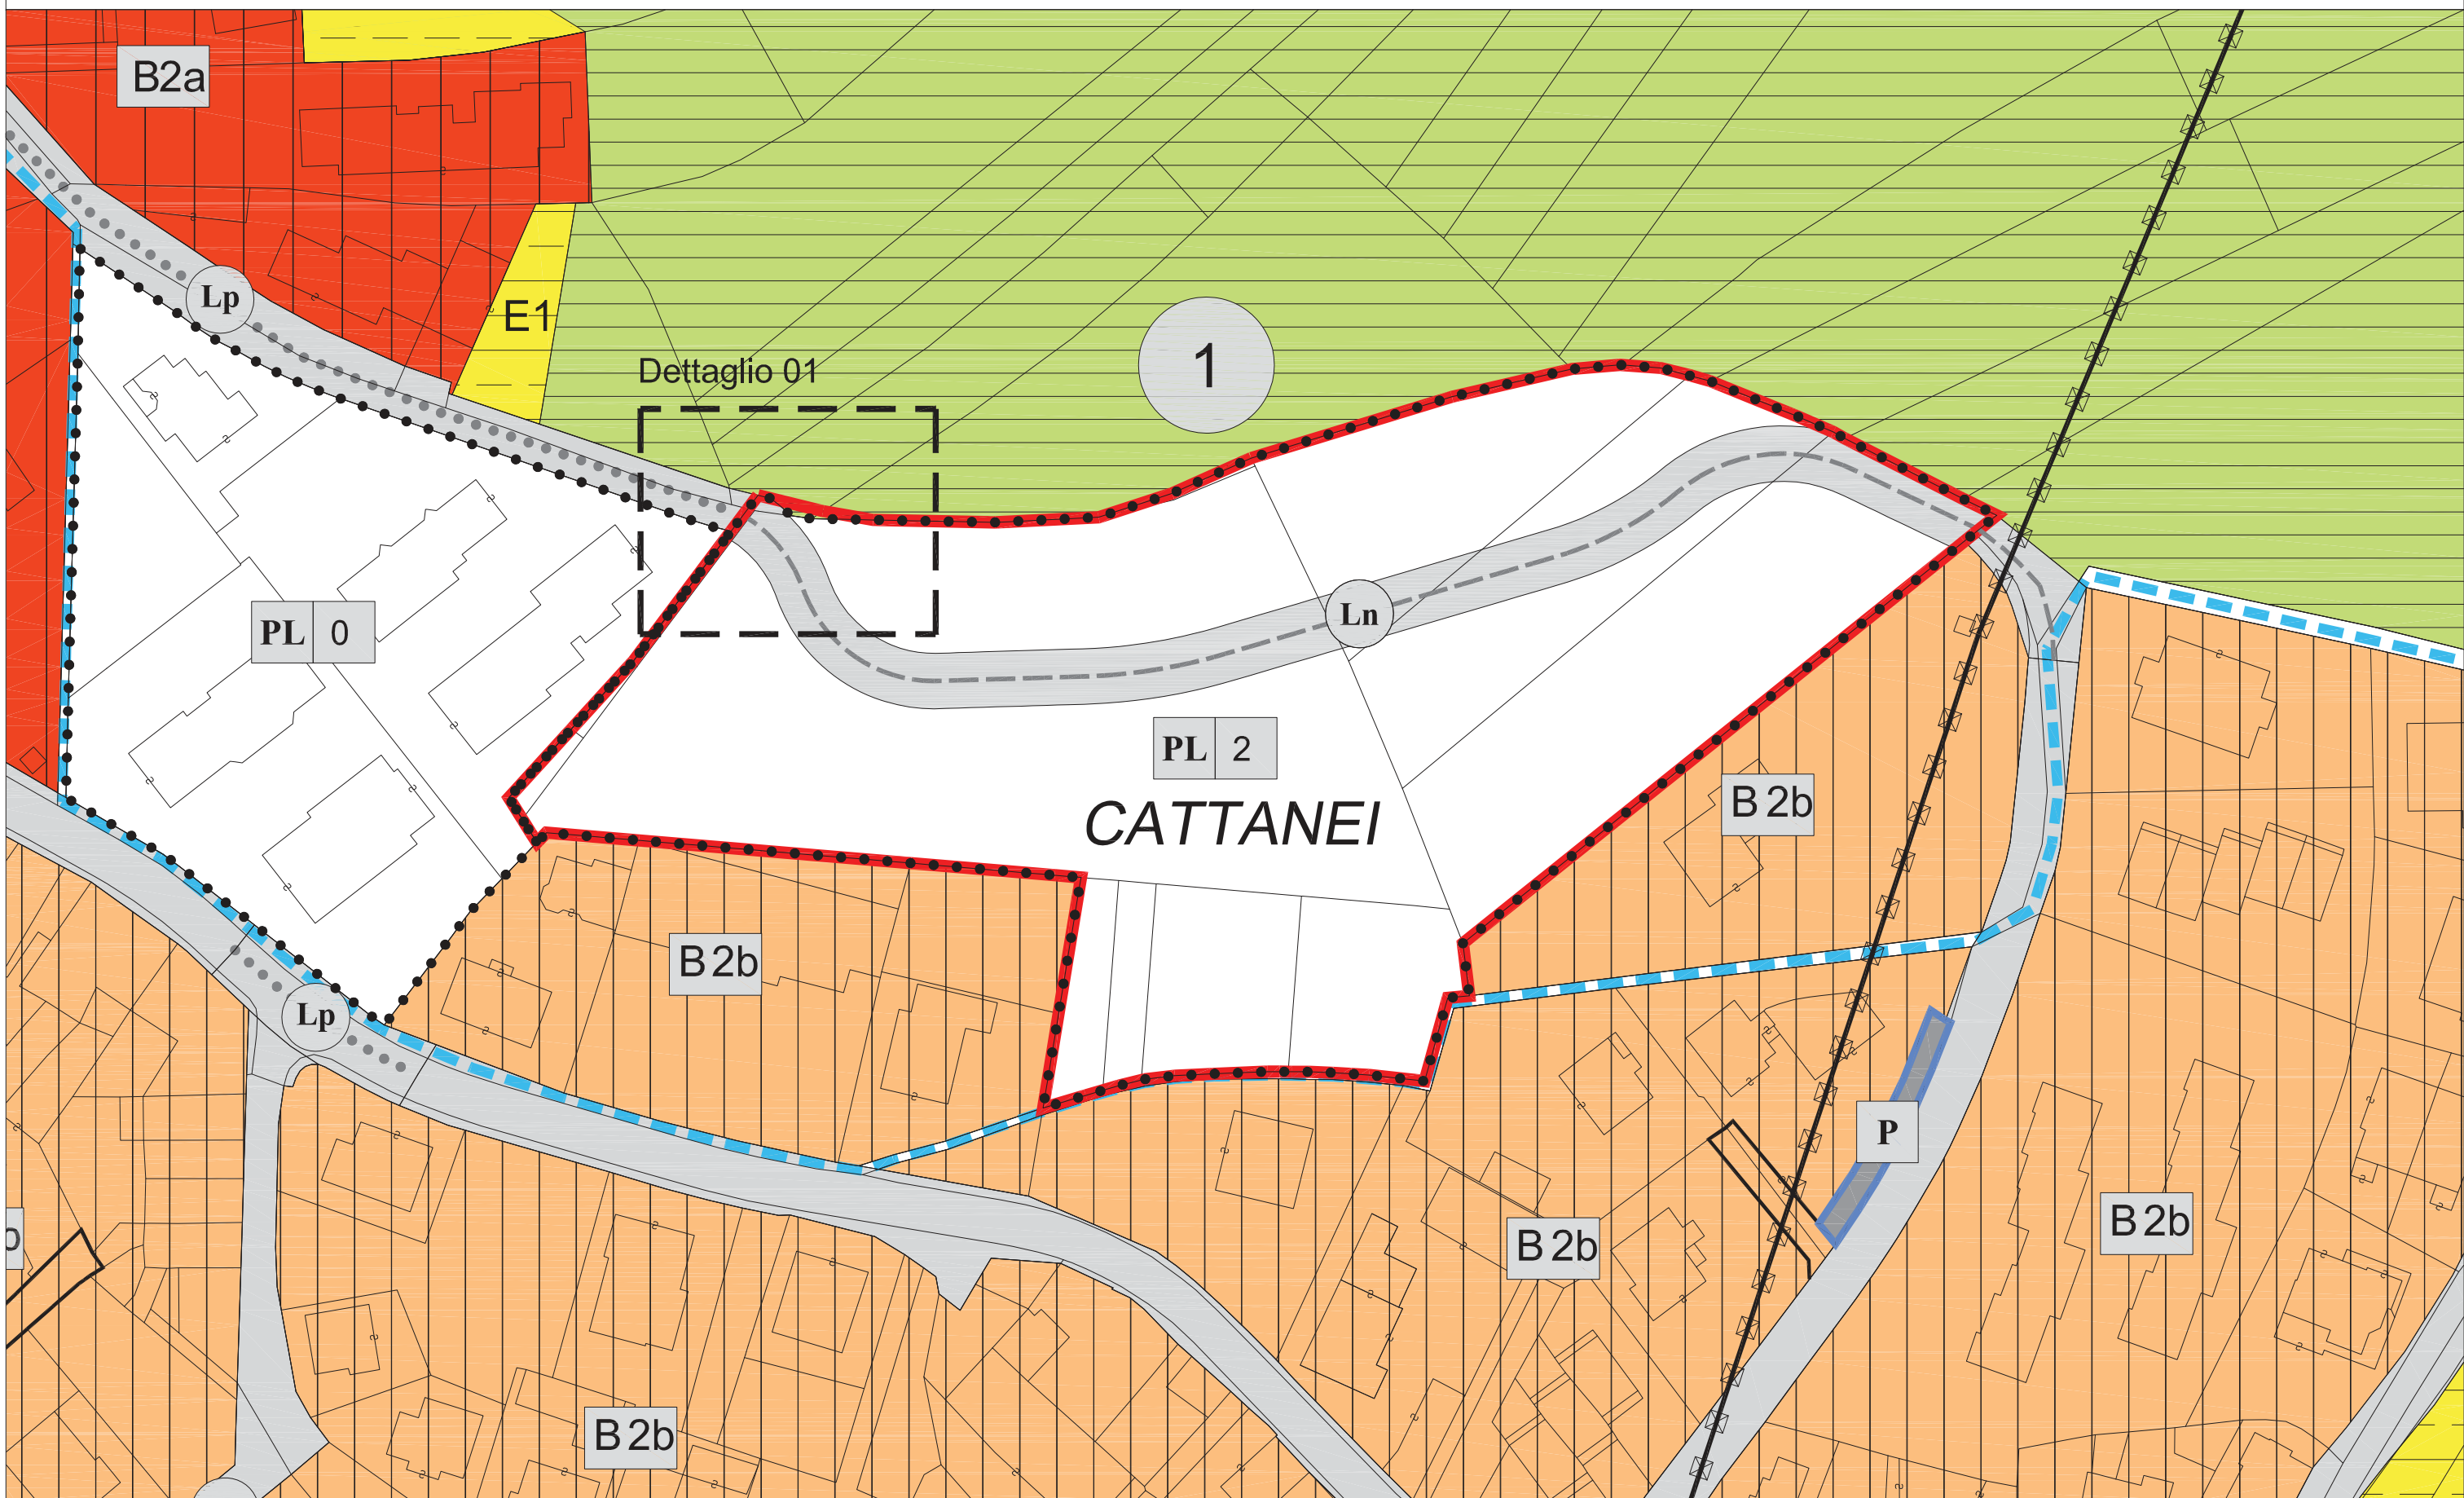


VIGENTE - Dettaglio 01

PL2 Località Cattanei - Tavola 2, Foglio A - 1:500

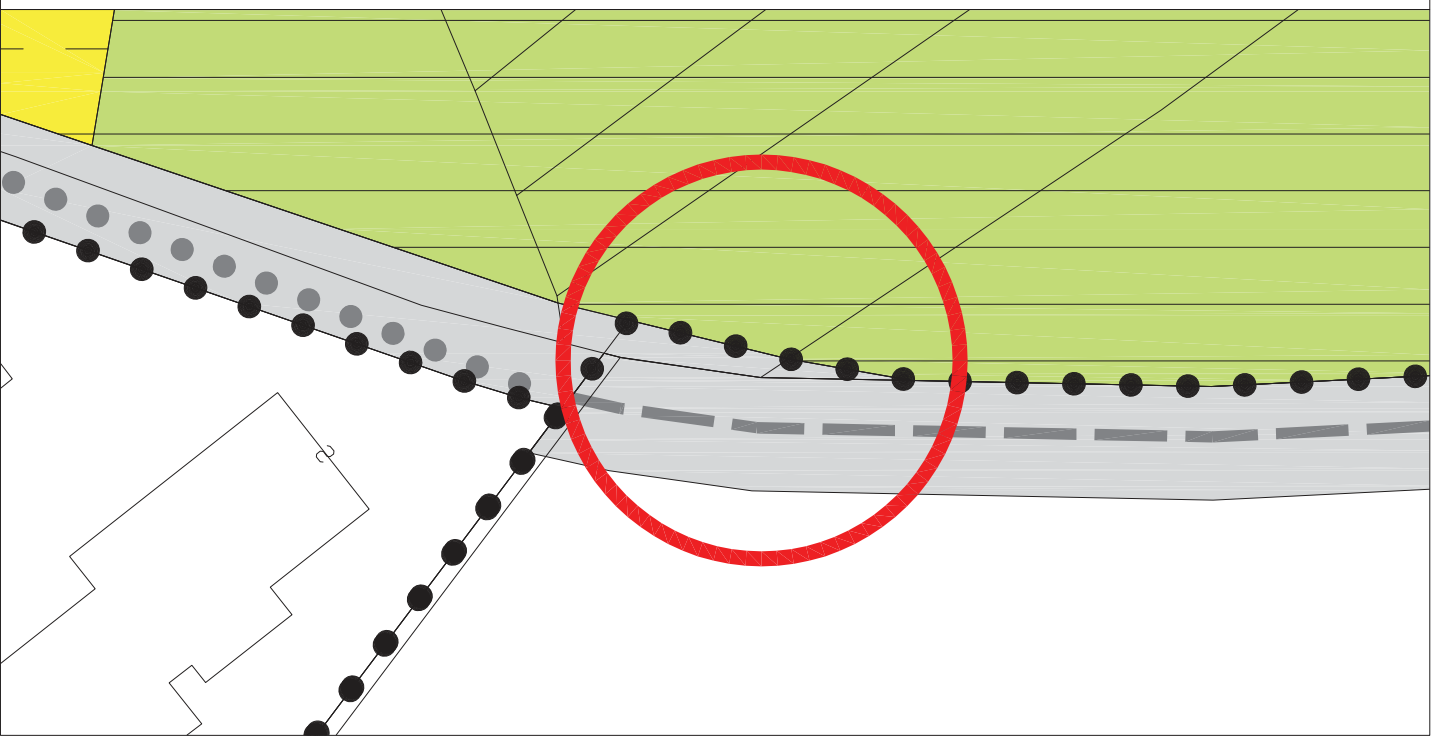

VARIANTE 2021 - Dettaglio 01

PL2 Località Cattanei - Tavola 2, Foglio A - 1:500

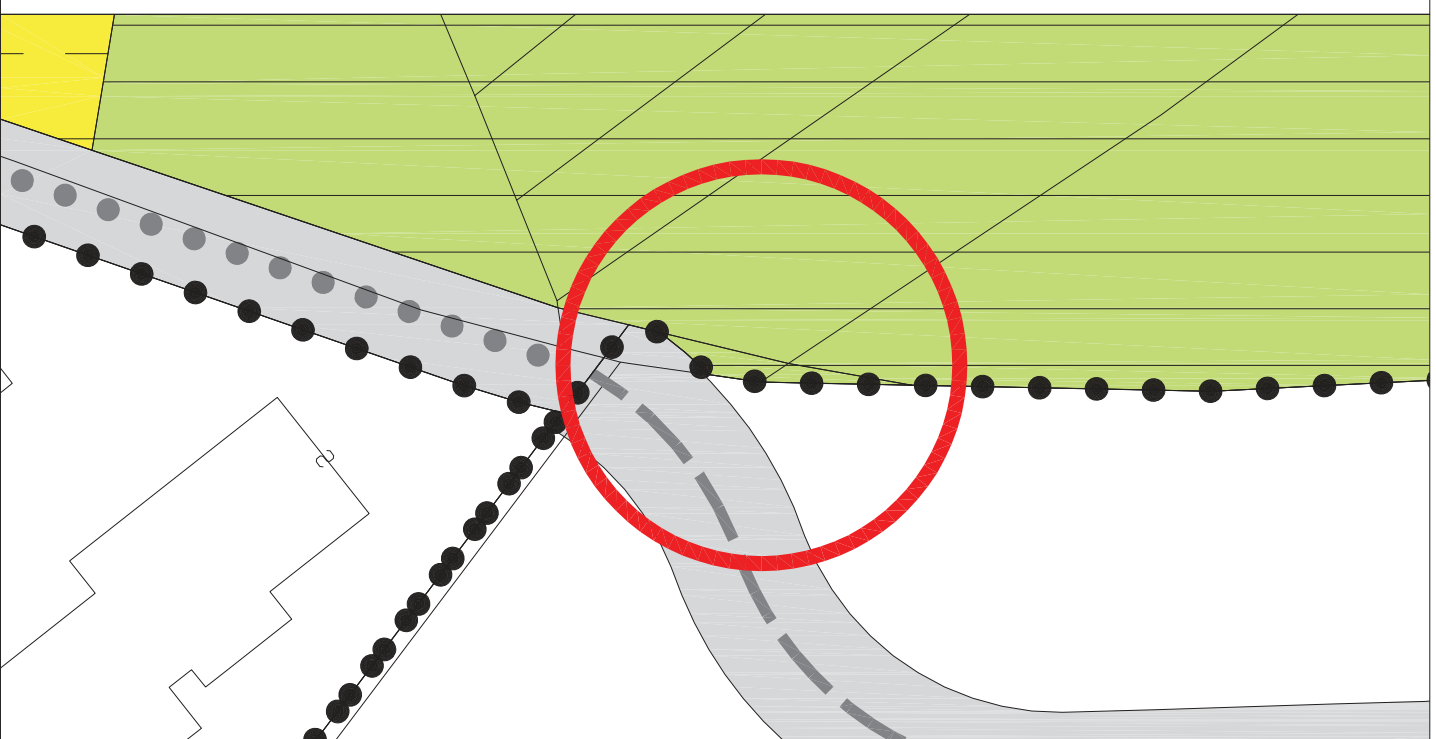



Comune di MEZZOCORONA
Comunità Rotaliana-Königsberg
PROVINCIA AUTONOMA DI TRENTO



P.R.G.
PIANO REGOLATORE GENERALE
(L.P. 04 AGOSTO 2015 n.15)

VARIANTE NOVEMBRE 2021
CONSEQUENTE ALL'ADOZIONE DI PIANI ATTUATIVI AI SENSI DELL'ART. 49 c.4 DELLA L.P. 15/2015 E DELL'ART. 6 c.1 DEL RUEP

TAVOLA UNICA
SISTEMA INSEDIATIVO E INFRASTRUTTURALE
Estratto Tavola 2, Foglio A

Il Consiglio Comunale		Il Servizio Urbanistica e Tutela del Pesaggio	
DELIBERA DI ADOZIONE PRELIMINARE		PARERE PER LA VERIFICA DI COERENZA DEL PIANO ADOTTATO RISPETTO AL PUP	
n. ____ dd. ____		n. ____ dd. ____ Prat. n. ____	
DELIBERA DI DEFINITIVA ADOZIONE			
n. ____ dd. ____			
Il Tecnico		La Giunta Provinciale	
			