



PLANIMETRIA CATASTALE
SCALA 1:1000

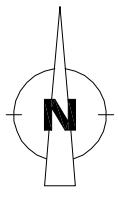


SEZIONE 1-1

Scala altezze 1: 200
Scala lunghezze 1: 200

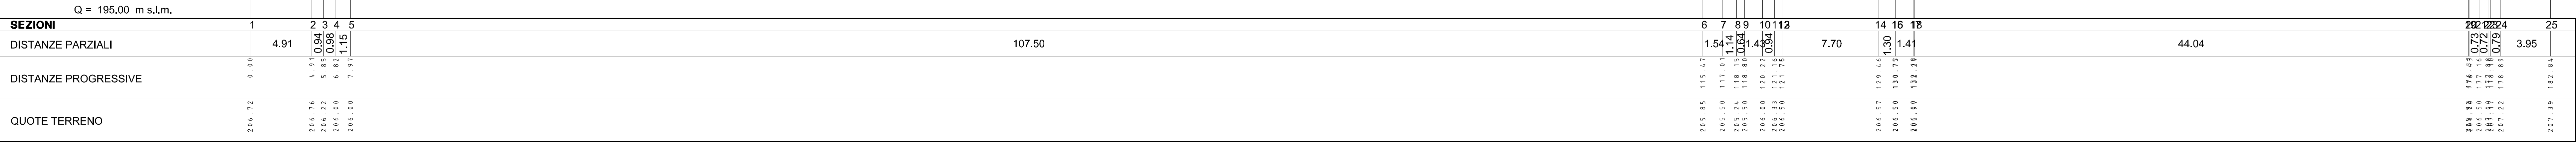


SEZIONE 2-2

Scala altezze 1: 200
Scala lunghezze 1: 200

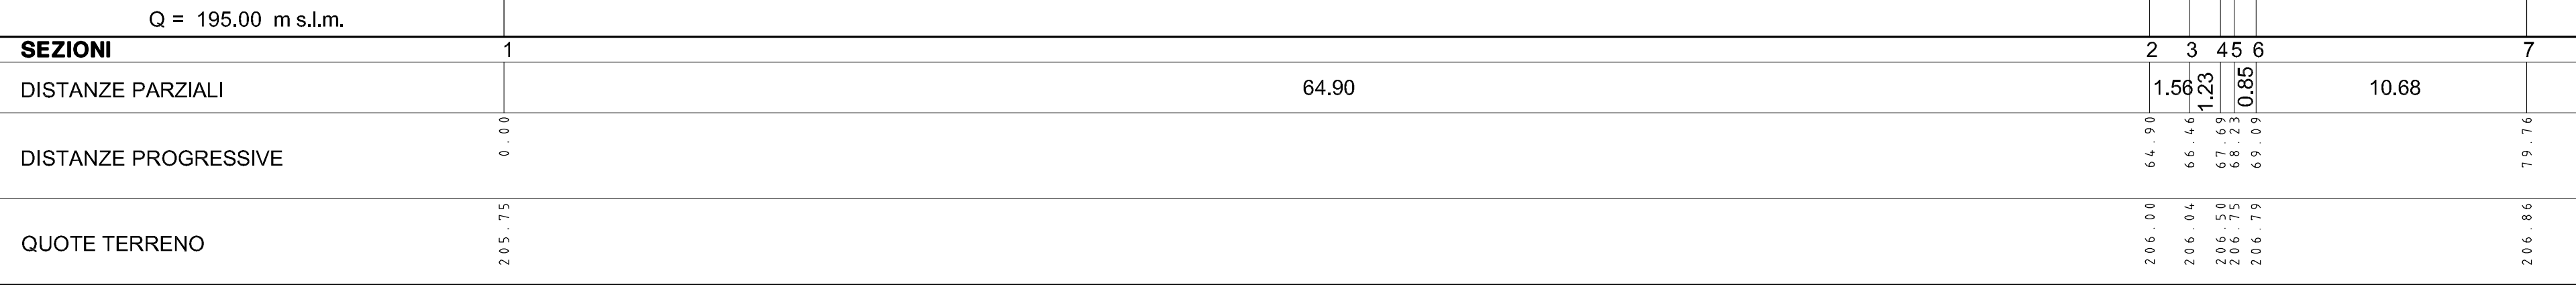


SEZIONE 3-3

Scala altezze 1: 200
Scala lunghezze 1: 200

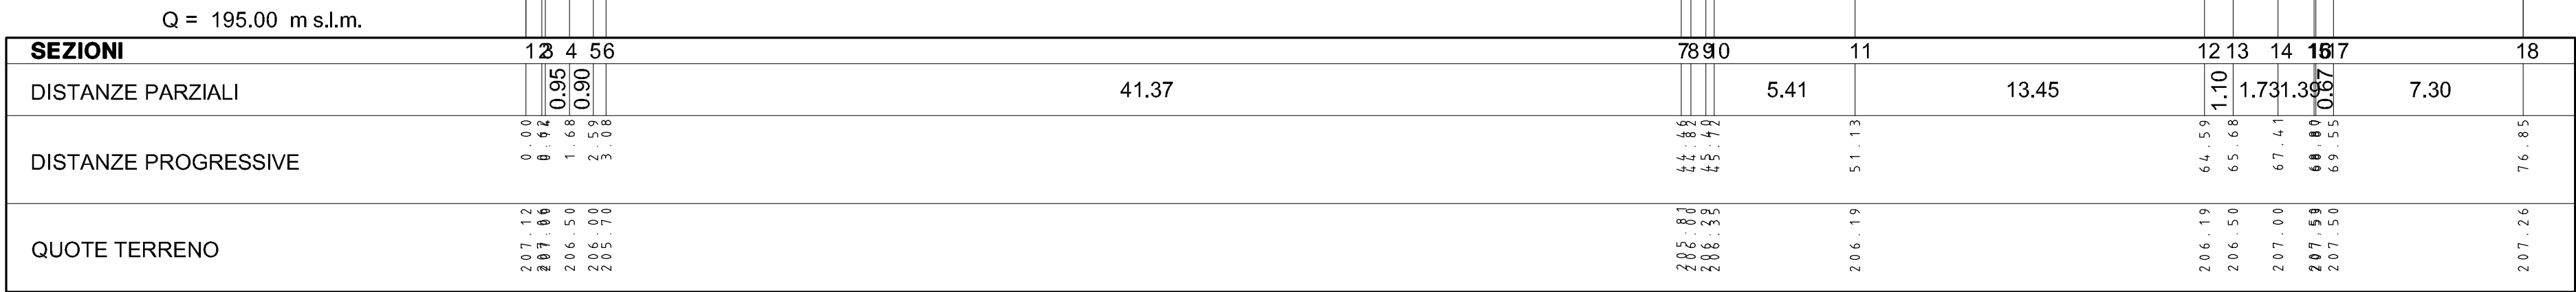

SEZIONE 4-4

Scala altezze 1: 200
Scala lunghezze 1: 200

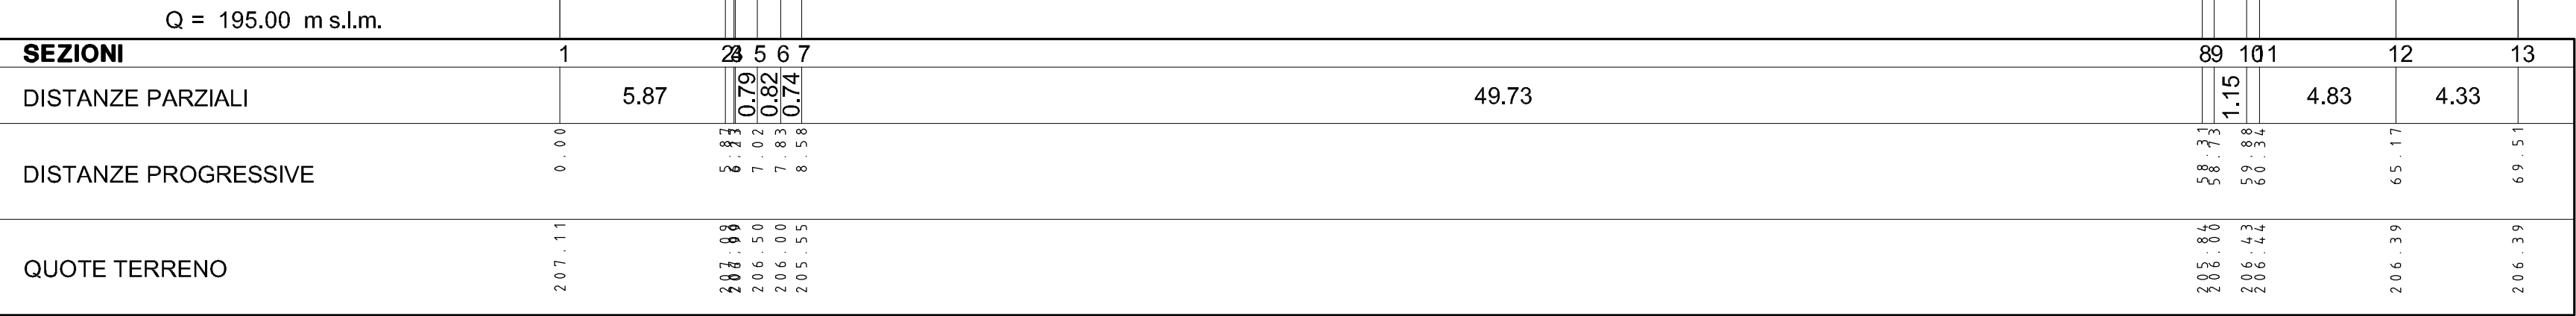

COMUNE DI MEZZOCORONA PROVINCIA AUTONOMA DI TRENTO

PIANO ATTUATIVO - AMBITO A
Loc. Zabiani - C.C. Mezzocorona



BSV Società di Ingegneria S.r.l.
Via Roma, 60/A - Fraz. Taio
38012 - PREDALIA (TN)
Fax: 0463422247
Tel: 0463421314
e-mail: bsv.srl@pec.it

DISEGNO

Sub-ambito A2
Sezioni di progetto

ORDINE DEGLI INGEGNERI DELLA PROVINCIA DI TRENTO

dott. ing. MIRKO Busetti
Iscritto al N. 2445 d'Albo - Sezione A degli Ingegneri
Settori della ingegneria industriale e dell'informazione

COMMITTENTE

Valman S.p.a.

SCALA

1 : 200

DATA

novembre 2018

REV.	DATA	DESCRIZIONE DELLA REVISIONE	ESEGUITO	VERIFICATO	APPROVATO
1					
2					
3					

TAVOLA

10

Per:

A norma di legge il presente disegno non può essere riprodotto e comunicato a terzi senza preventiva espressa autorizzazione scritta del titolare di questo studio.