
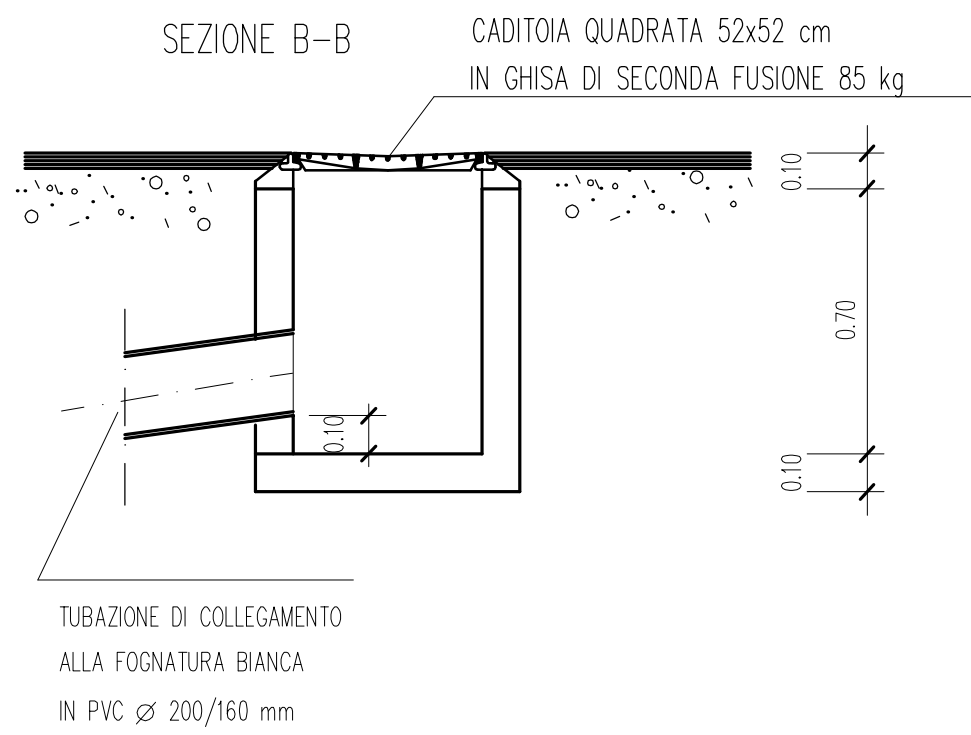




POZZETTO CADITOIA FOGNATURA BIANCA

PB1 0.50 x 0.50
PIANTA

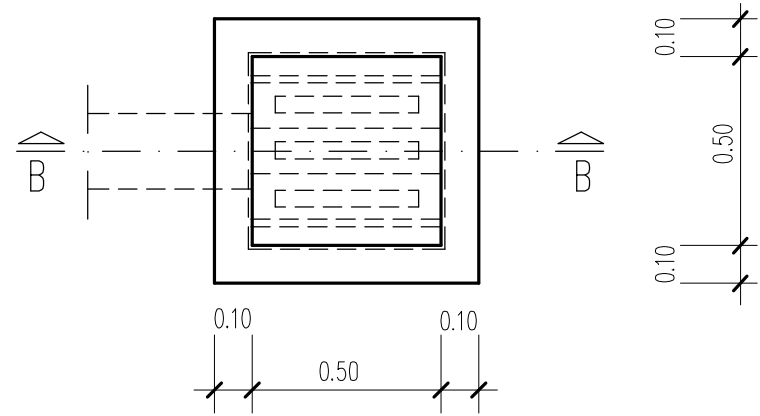


POZZETTO ISPEZIONE-CADITOIA FOGNATURA BIANCA

PB2 0.50 x 0.70

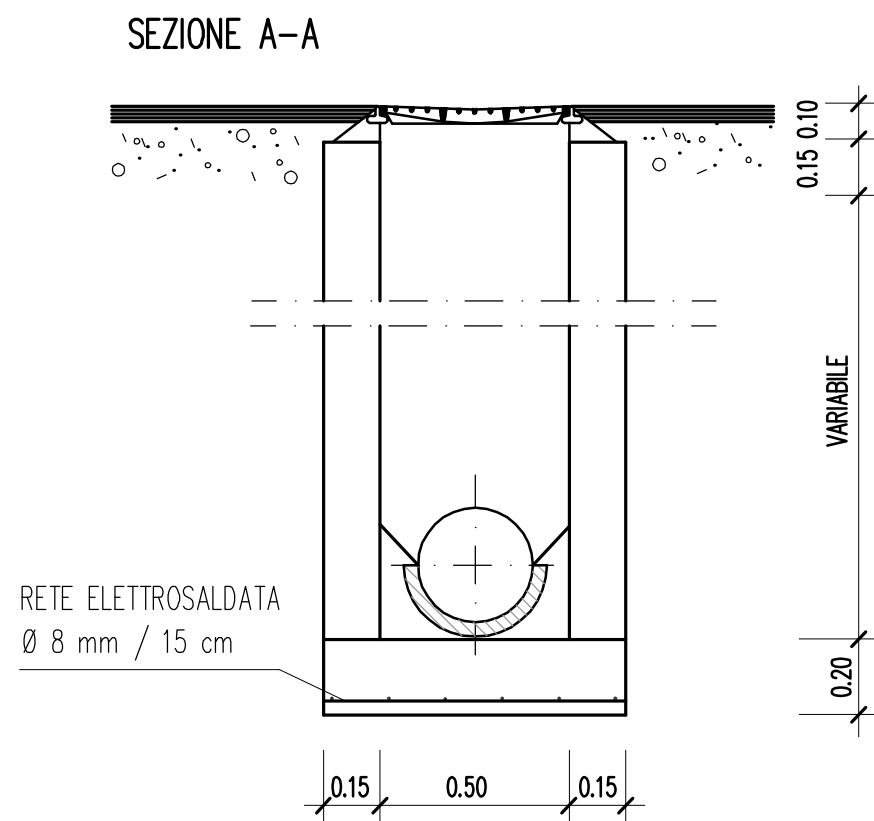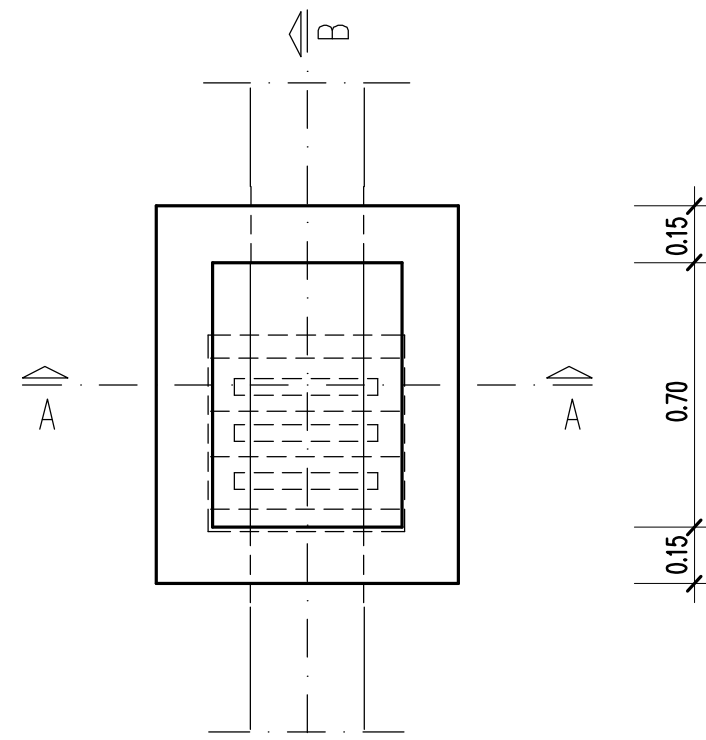



POZZETTO DI LINEA FOGNATURA BIANCA

PB3 0.80 x 1.10

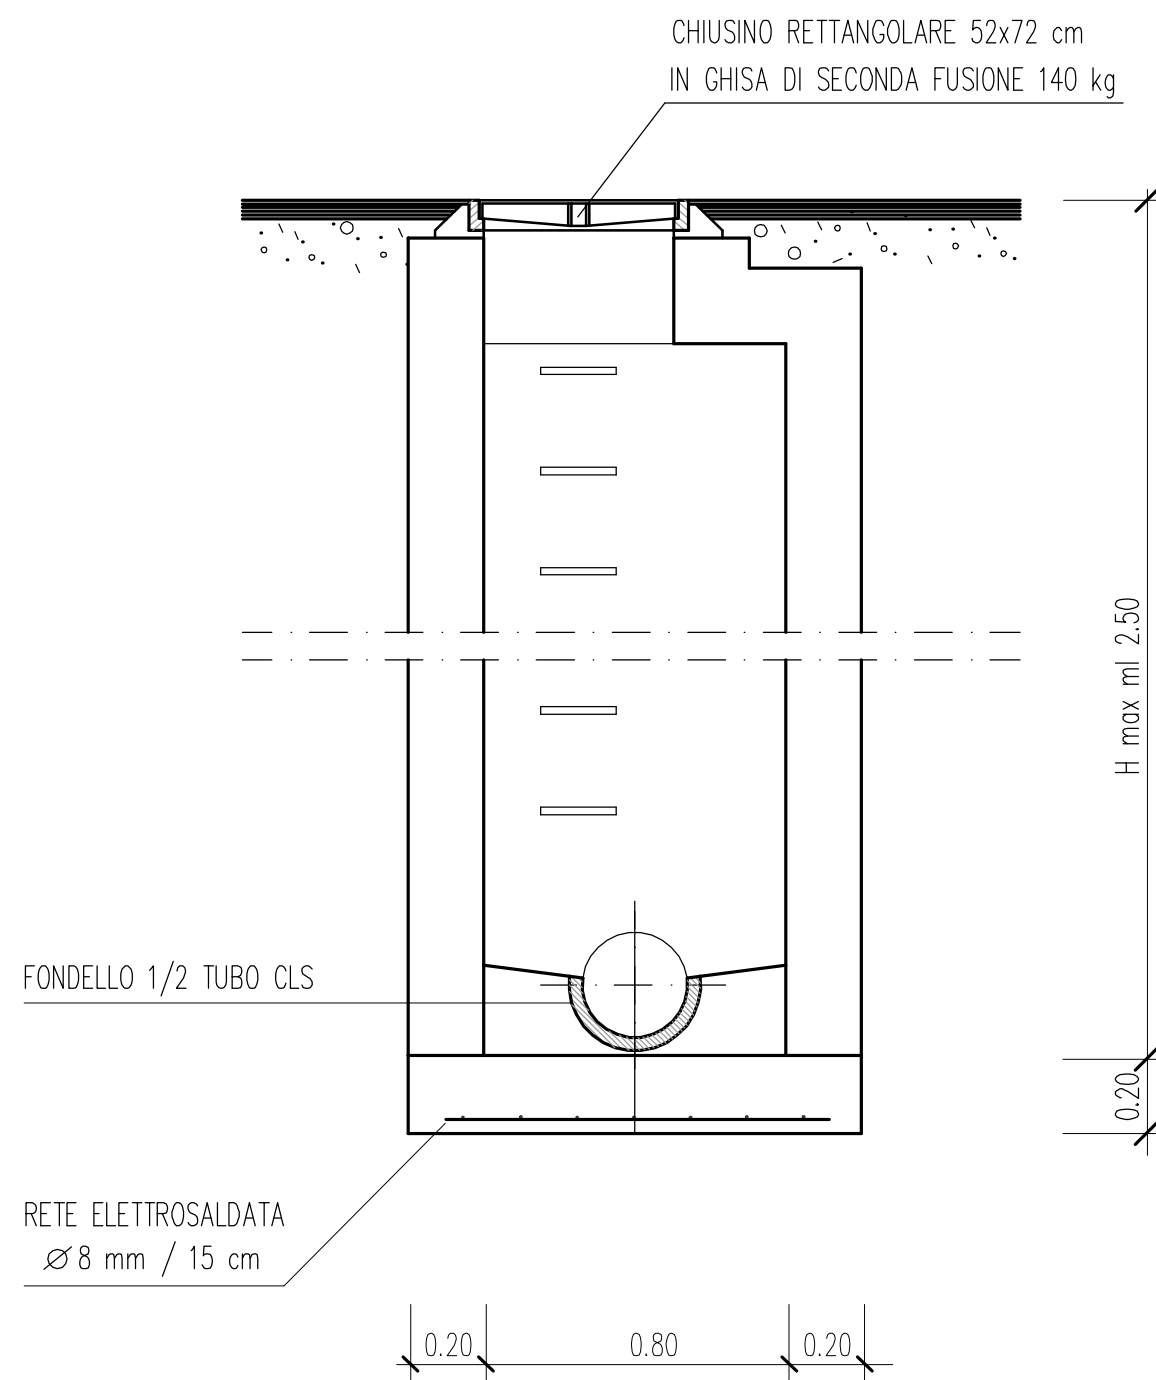


POZZETTO ACQUEDOTTO PA1


POZZETTO PER SARACINESCA SEMPLICE

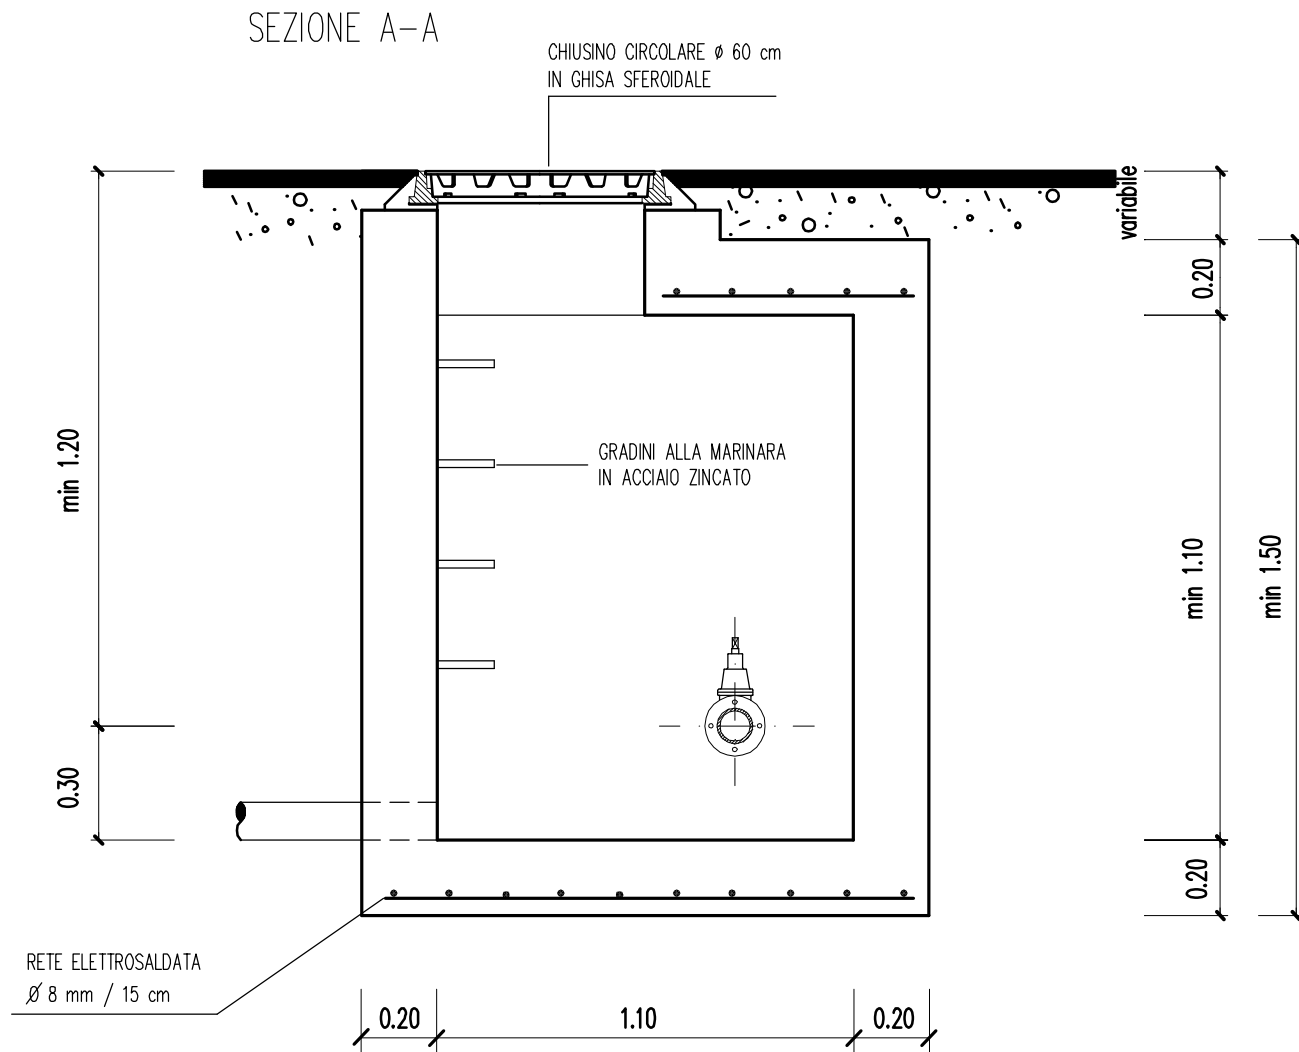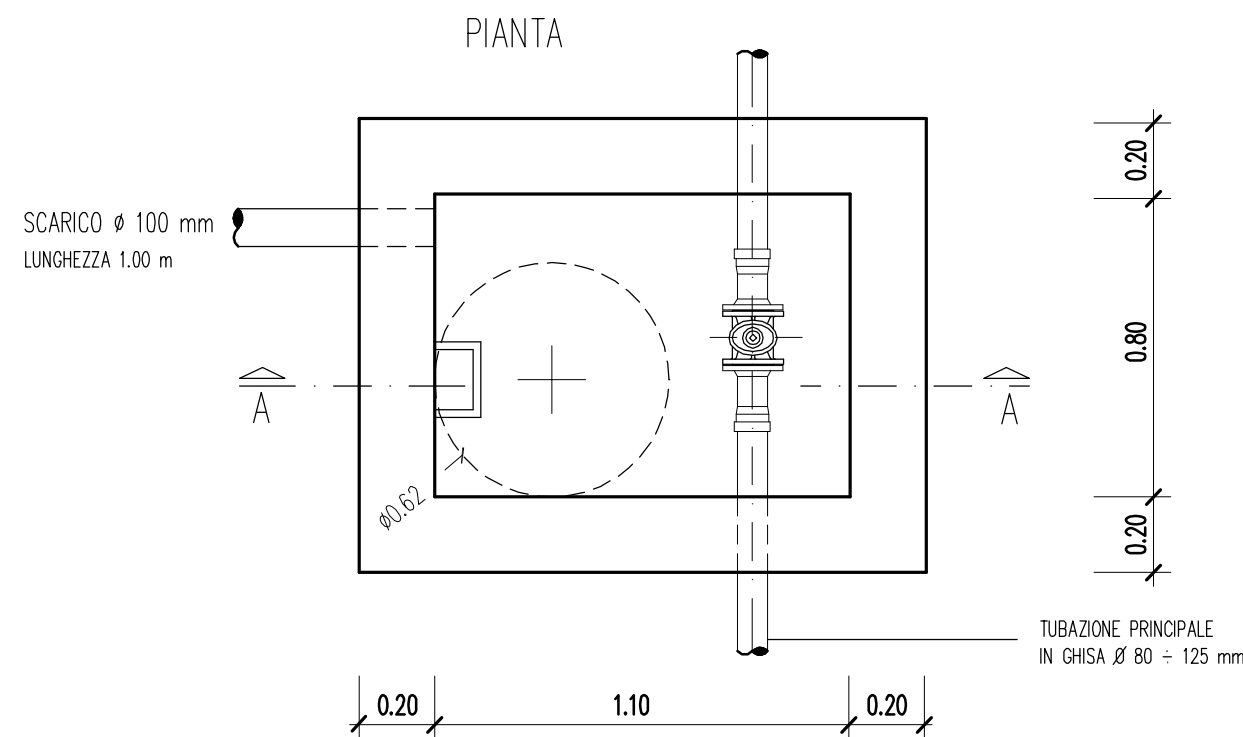

PIANTA

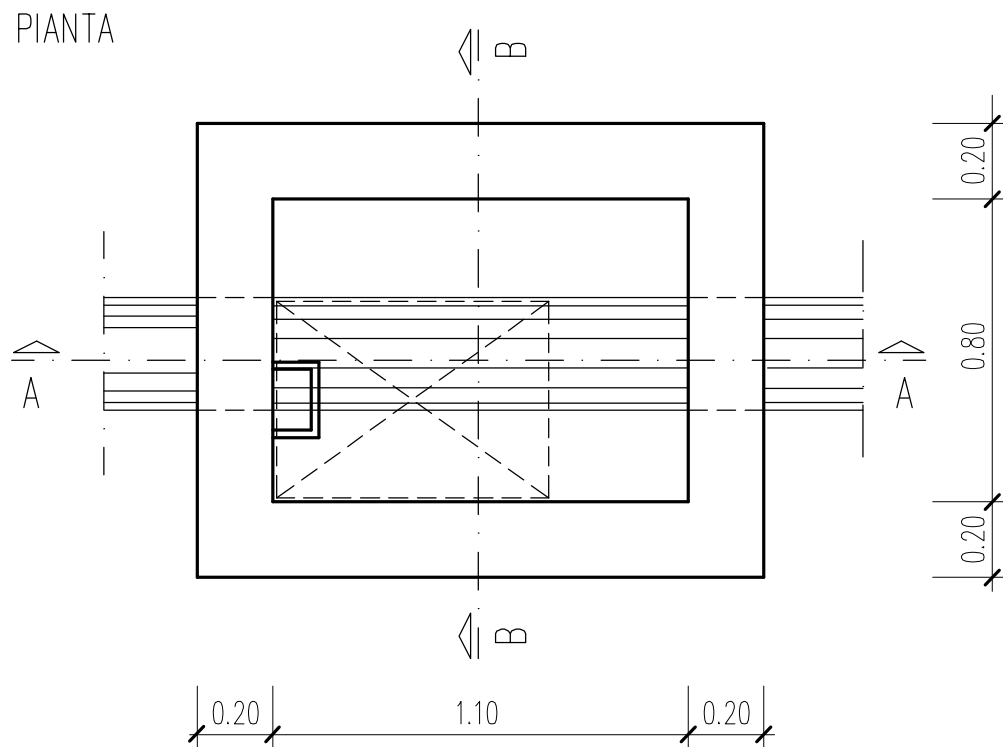


SEZIONE A-A

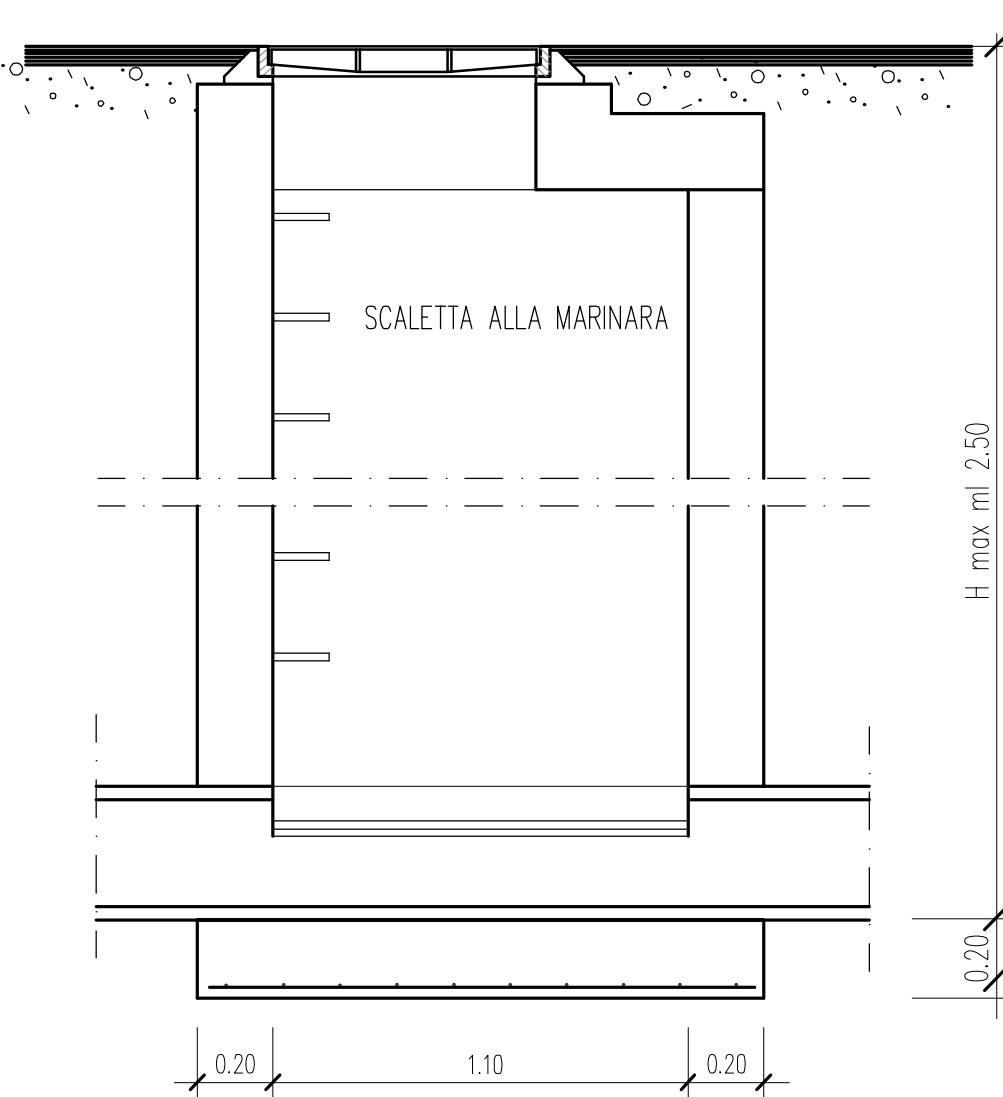


POZZETTO ACQUEDOTTO PA3

POZZETTO PER IDRANTE

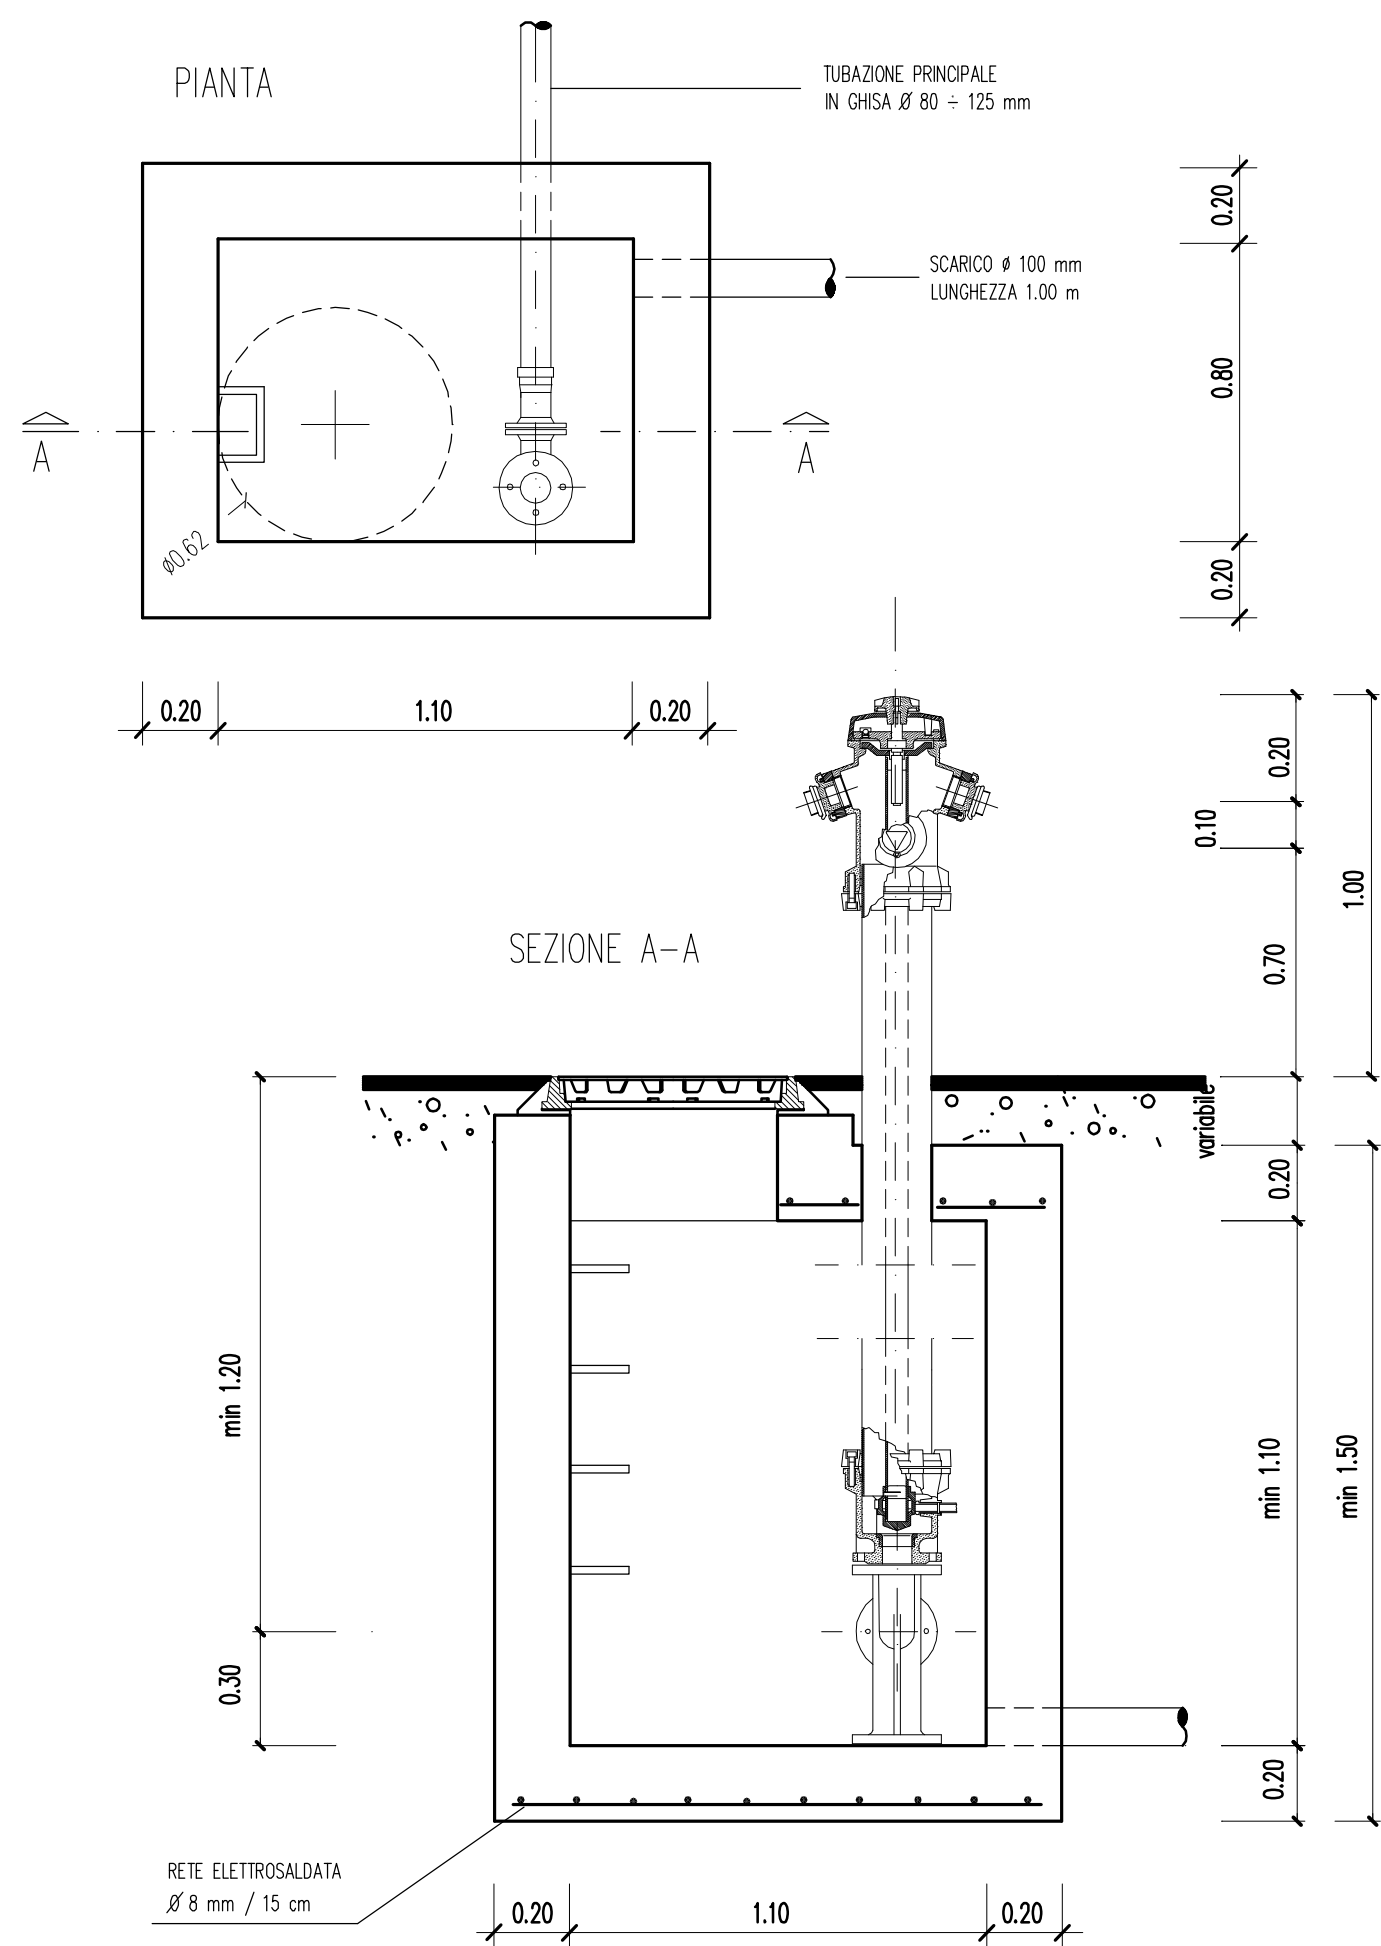


PARTICOLARE SEZIONE DI SCAVO TIPO 1

PER TUBO PE-AD CORRUGATO DOPPIA PARETE

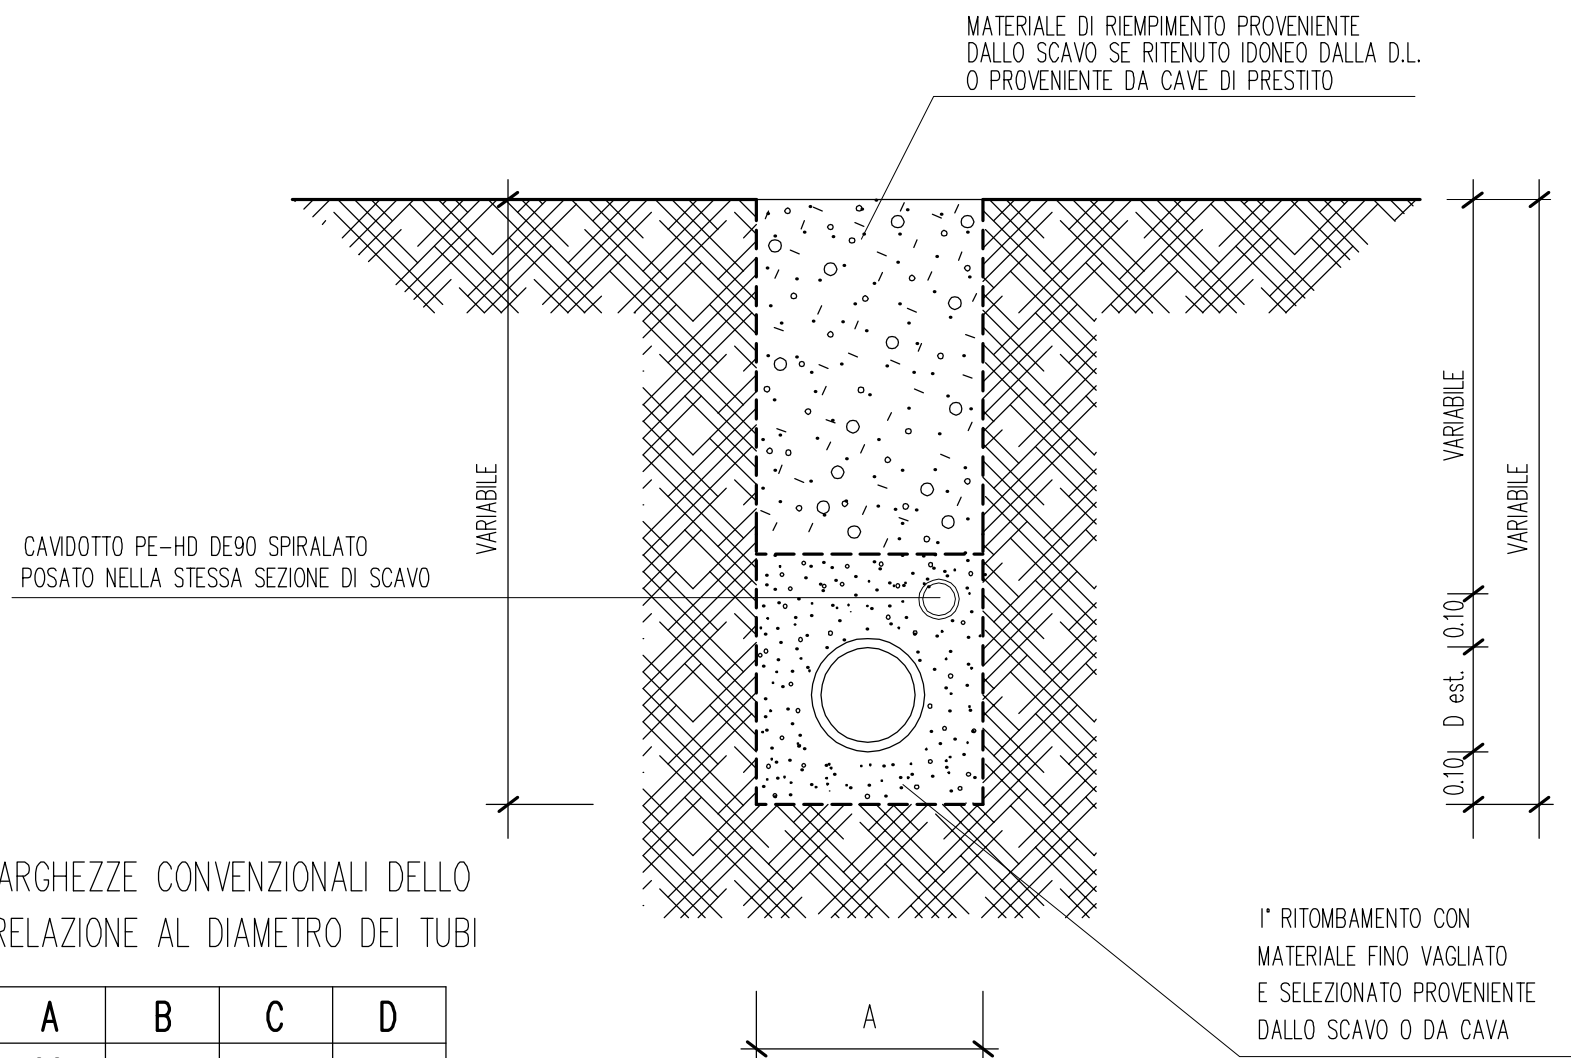


PARTICOLARE SEZIONE DI SCAVO TIPO 2

PER TUBO ACQUEDOTTO
TUBAZIONE IN GHISA SFEROIDALE
PASSACAVO DE90 IN PVC SPIRALATO

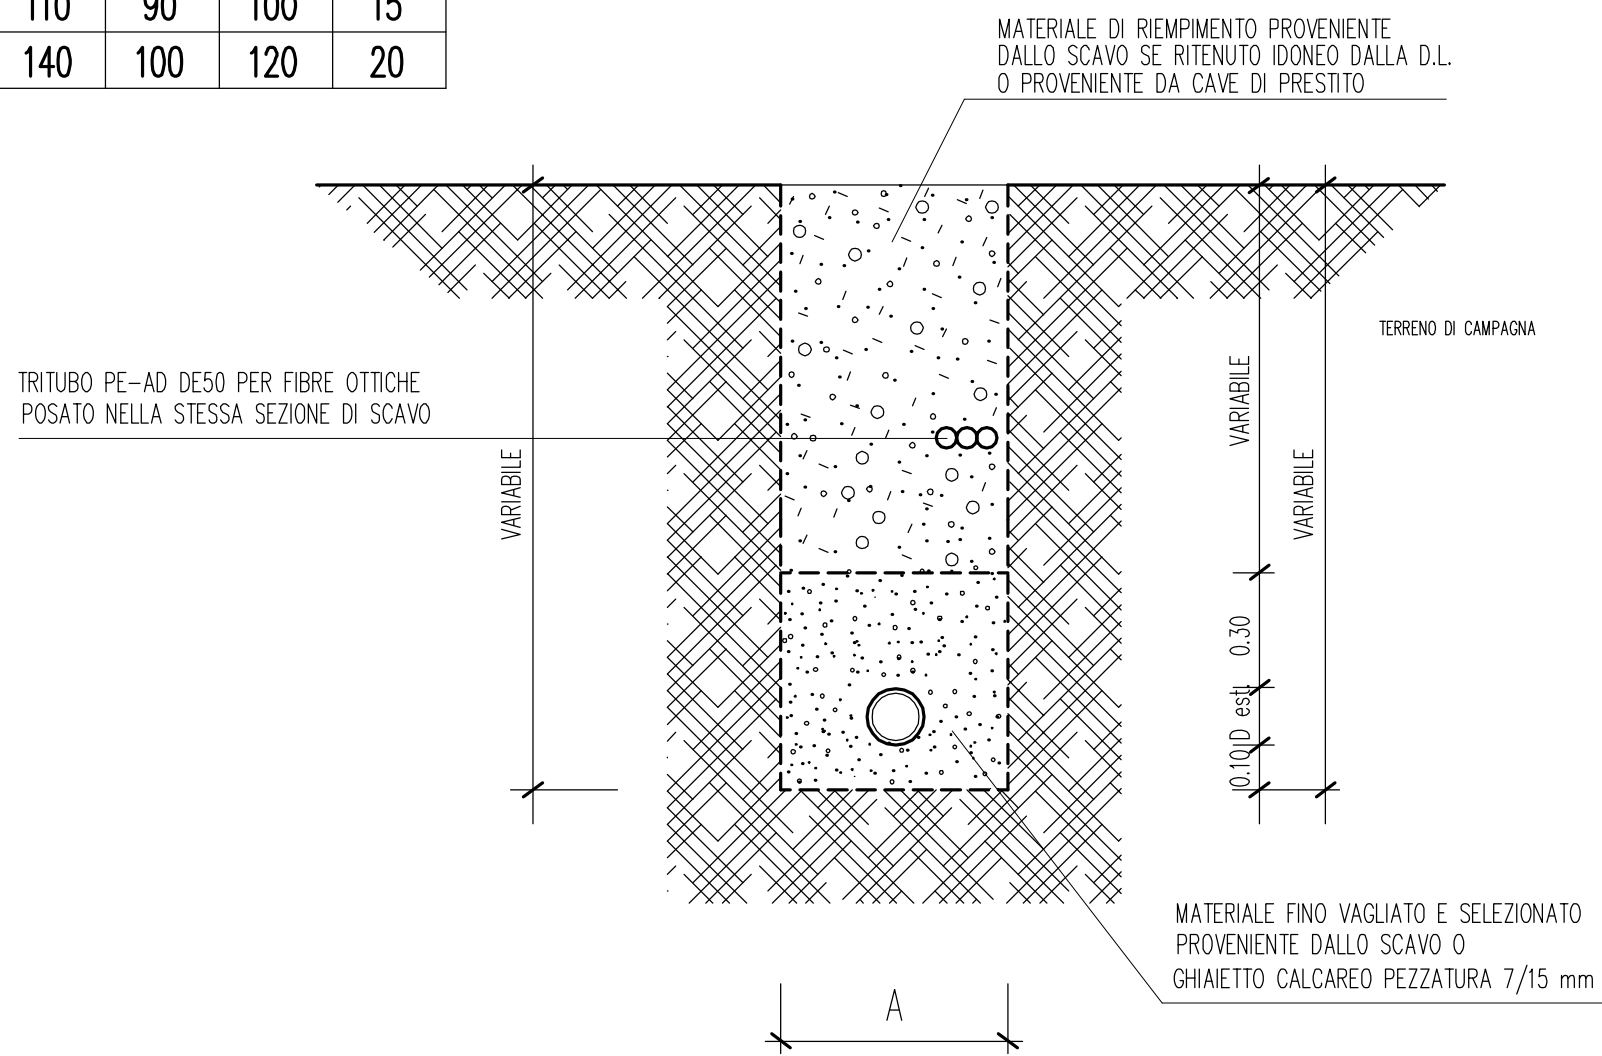

PARTICOLARE SEZIONE DI SCAVO TIPO 3

PER TUBO FOGNATURA BIANCA E NERA
TUBAZIONE IN POLIPROPILENE E TUBAZIONE IN PE-AD DOPPIA PARETE COSTOLATA

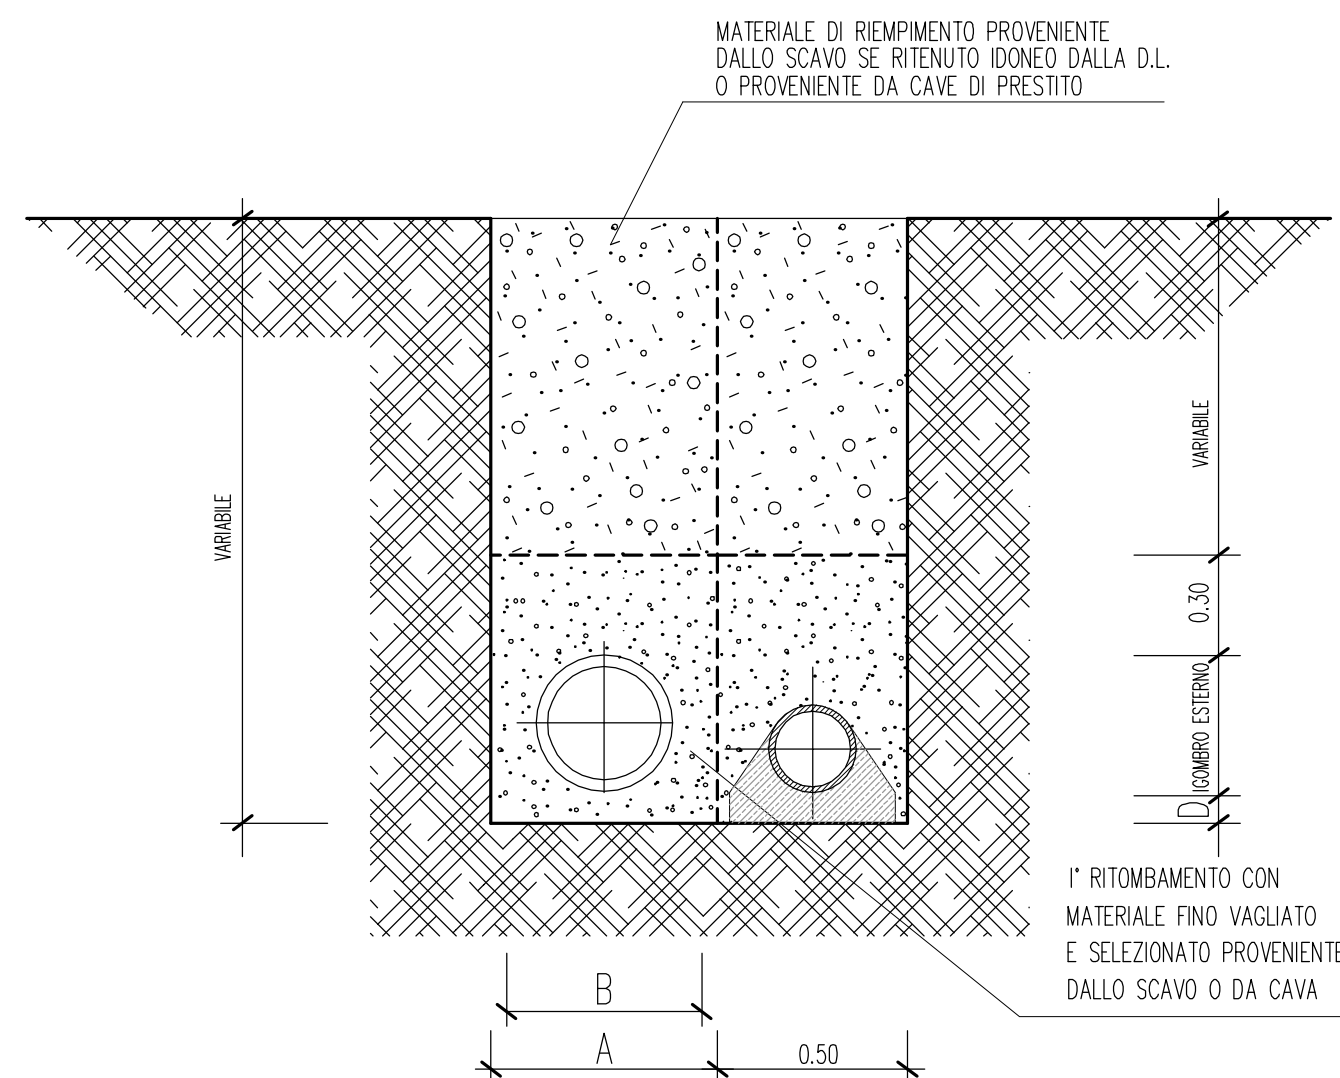

COMUNE DI MEZZOCORONA

PROVINCIA AUTONOMA DI TRENTO

PIANO ATTUATIVO - AMBITO A
Loc. Zablani - C.C. Mezzocorona



BSV Società di Ingegneria S.r.l.
Via Roma, 60/A - Fraz. Taio
38012 PREDALIA (TN)
Fax: 0463422247
Tel: 0463421314
e-mail: bsv.srl@pec.it

DISEGNO

Particolari costruttivi
Pozzetti e sezioni scavo

COMMITTENTE

Valman S.p.a.

SCALA

1 : 20

DATA

novembre 2018

REV.	DATA	DESCRIZIONE DELLA REVISIONE	ESEGUITO	VERIFICATO	APPROVATO
1					
2					
3					

FILE: .

A norma di legge il presente disegno non può essere riprodotto e comunicato a terzi senza preventiva espressa autorizzazione scritta dei titolari di questo studio