


PROSPETTO EST
SCALA 1:100



COMUNE DI MEZZOCORONA PROVINCIA AUTONOMA DI TRENTO

PIANO ATTUATIVO - AMBITO A
Loc. Zabłani - C.C. Mezzocorona

 

Società di Ingegneria S.r.l.

BSV Società di Ingegneria S.r.l.

Via Roma, 60/A - Fraz. Taio
38012 PREDALTA (TN)
Fax: 0463422247
Tel: 0463421314
e-mail: bsv.ari@pec.it

DISEGNO
Sub-ambito A1
Prospetto est, schema tridimensionale

ORDINE DEGLI INGEGNERI DELLA PROVINCIA DI TRENTO
dott. ing. MIRKO BUSETTI
Iscritto al N. 2445 d'Alba - Sezione A degli Ingegneri
Settor civile e ambientale, iscritto al database

COMMITTENTE
Valman S.p.a.

SCALA
1 : 100

DATA
novembre 2018

REV.	DATA	DESCRIZIONE DELLA REVISIONE	ESECUITO	VERIFICATO	APPROVATO
1					
2					
3					

TAVOLA
7.2


FILE

A norma di legge il presente disegno non può essere riprodotto o comunicato a terzi senza preventivo espresso autorizzazione scritta del titolare di questo studio.


SCHEMA TRIDIMENSIONALE

LEGENDA


- Tinteggiatura pareti esterne con idropittura color marrone chiaro
- Tinteggiatura pareti esterne con idropittura color marrone
- Tinteggiatura pareti esterne con idropittura color marrone scuro
- Tinteggiatura pareti esterne con idropittura color grigio chiaro
- Tinteggiatura pareti esterne con idropittura color grigio
- Tinteggiatura pareti esterne con idropittura color grigio scuro
- Pannello sandwich color grigio scuro
- Parti in legno di larice di naturale

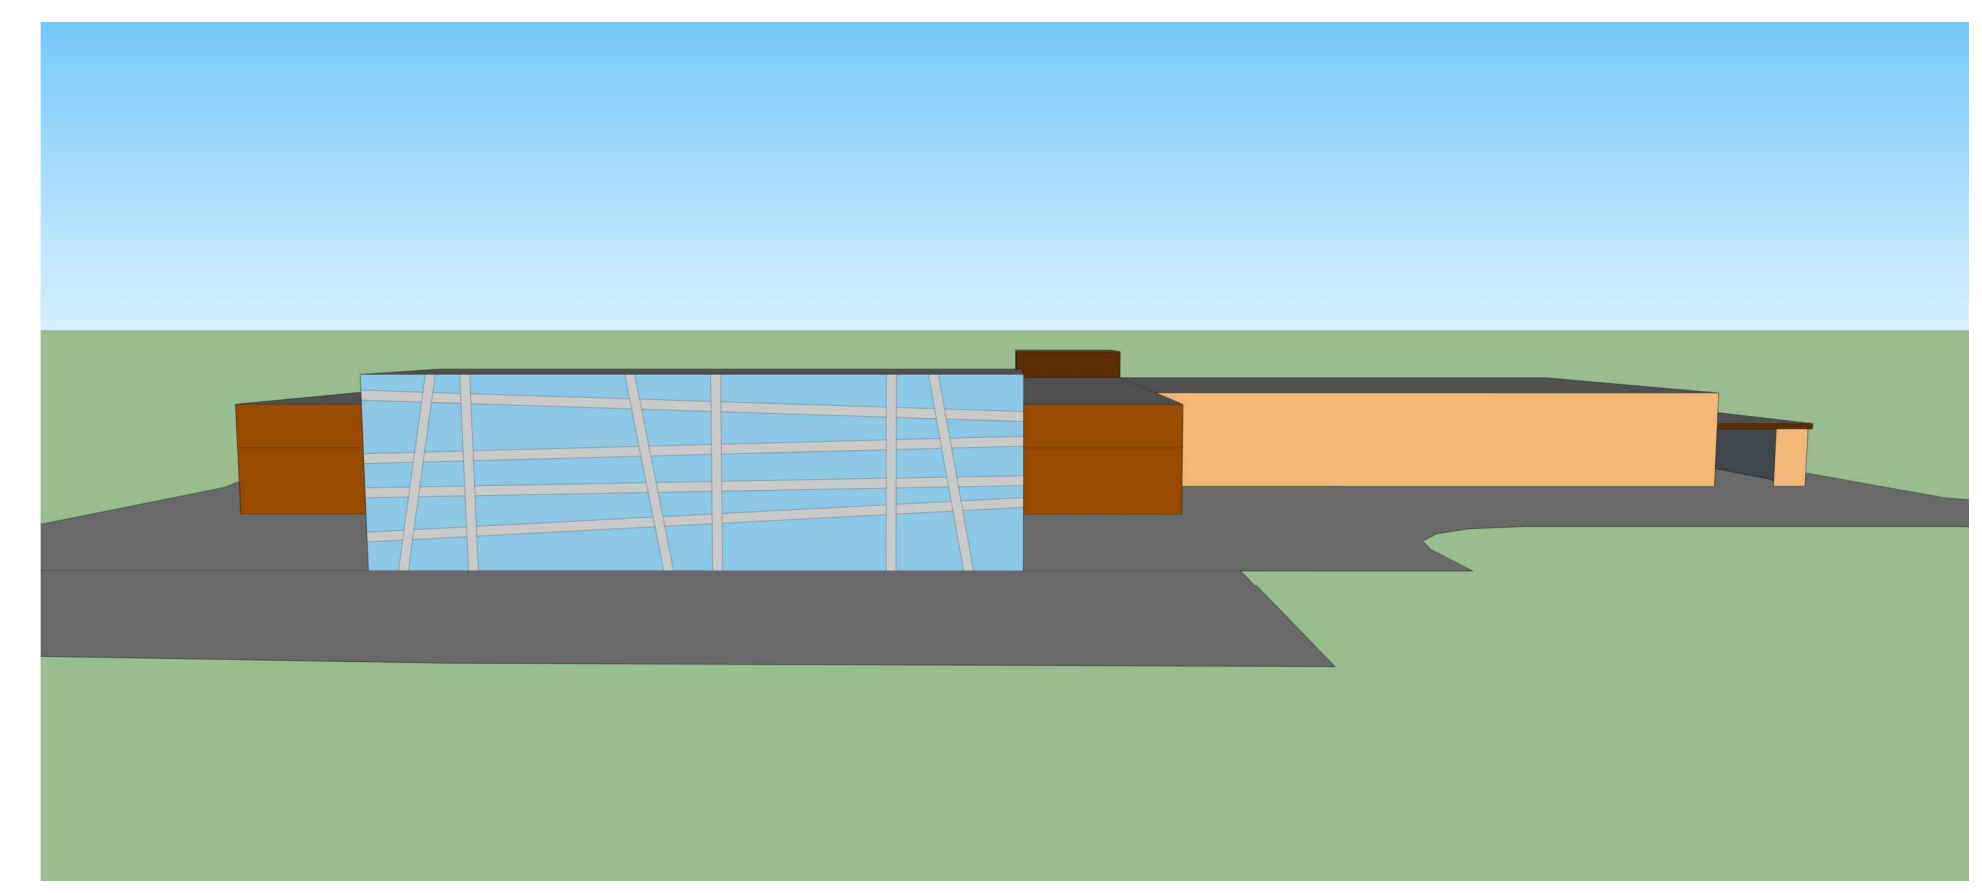


PROSPETTO EST

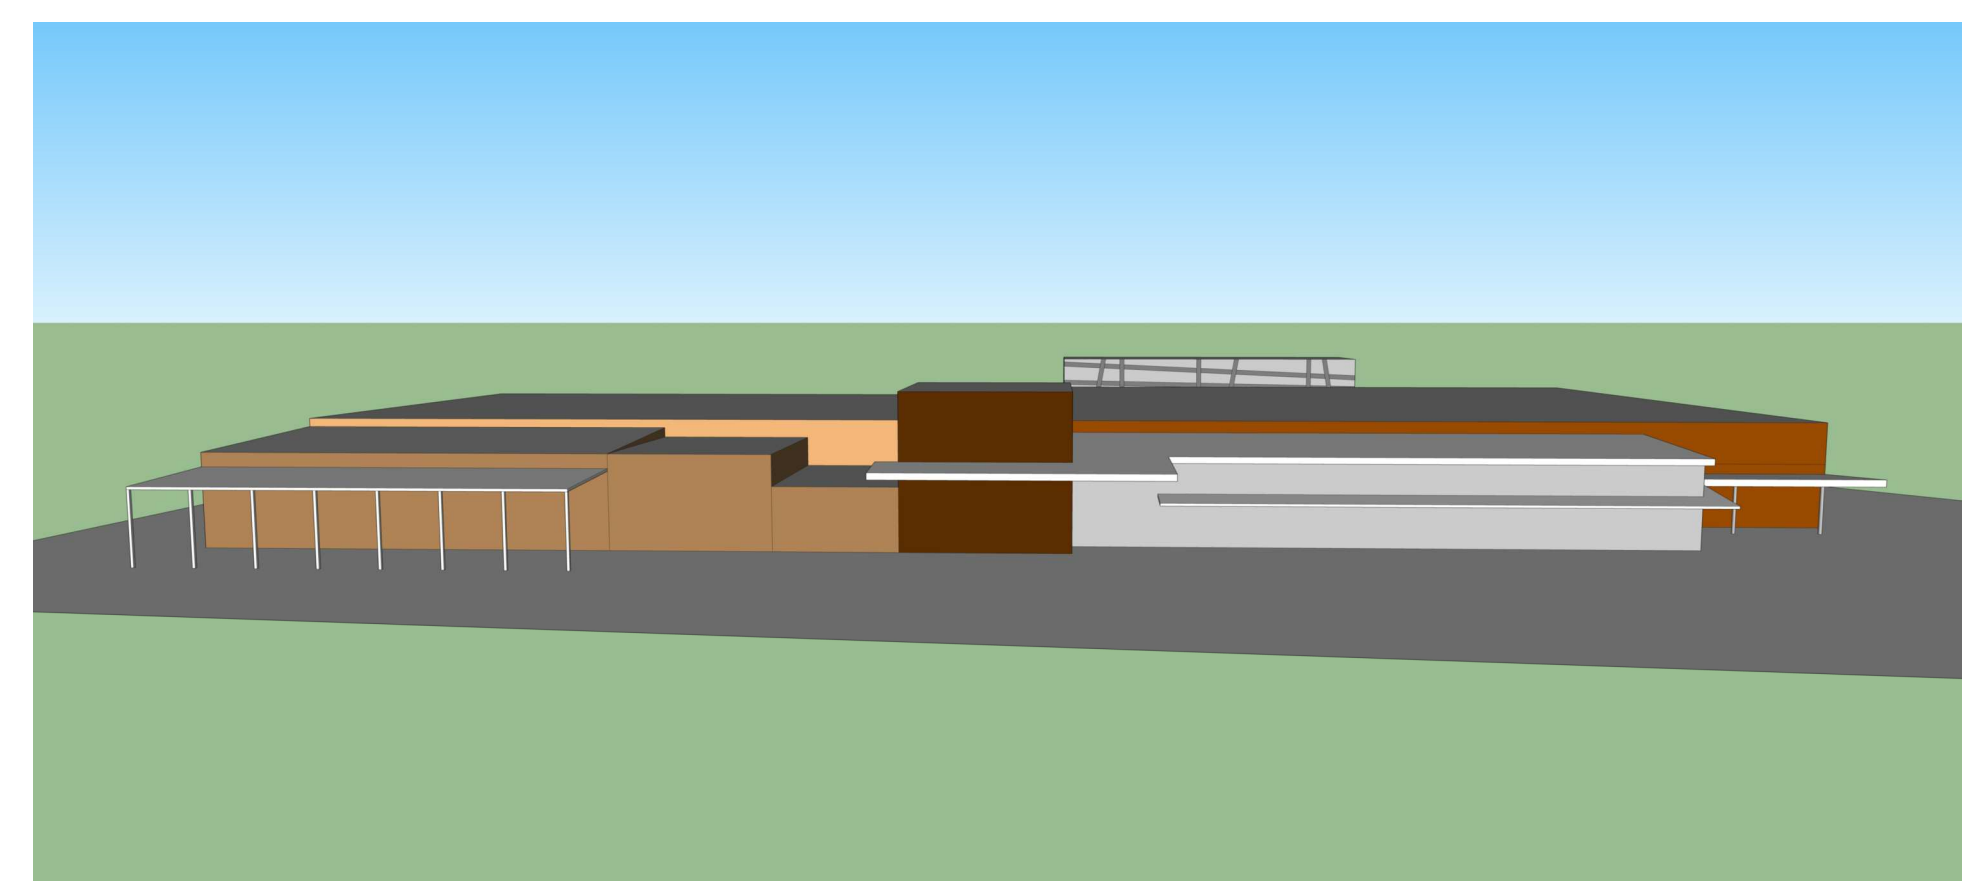


PROSPETTO OVEST

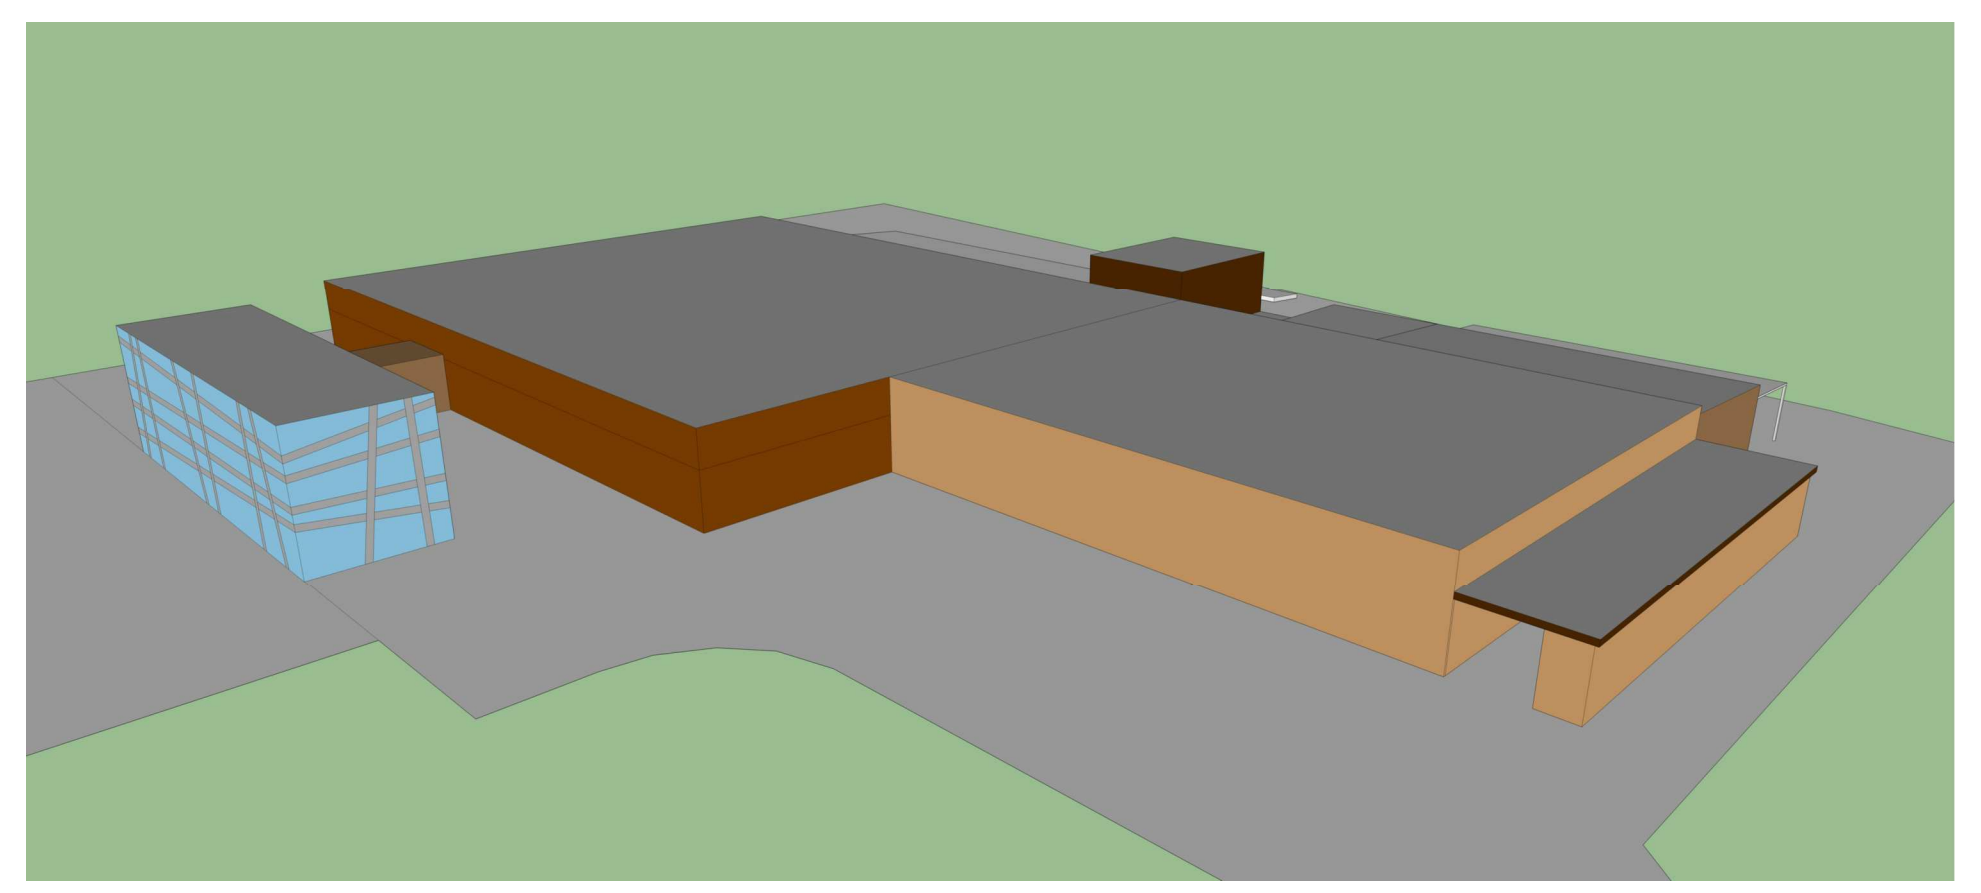


VISTA AEREA LATO NORD-EST

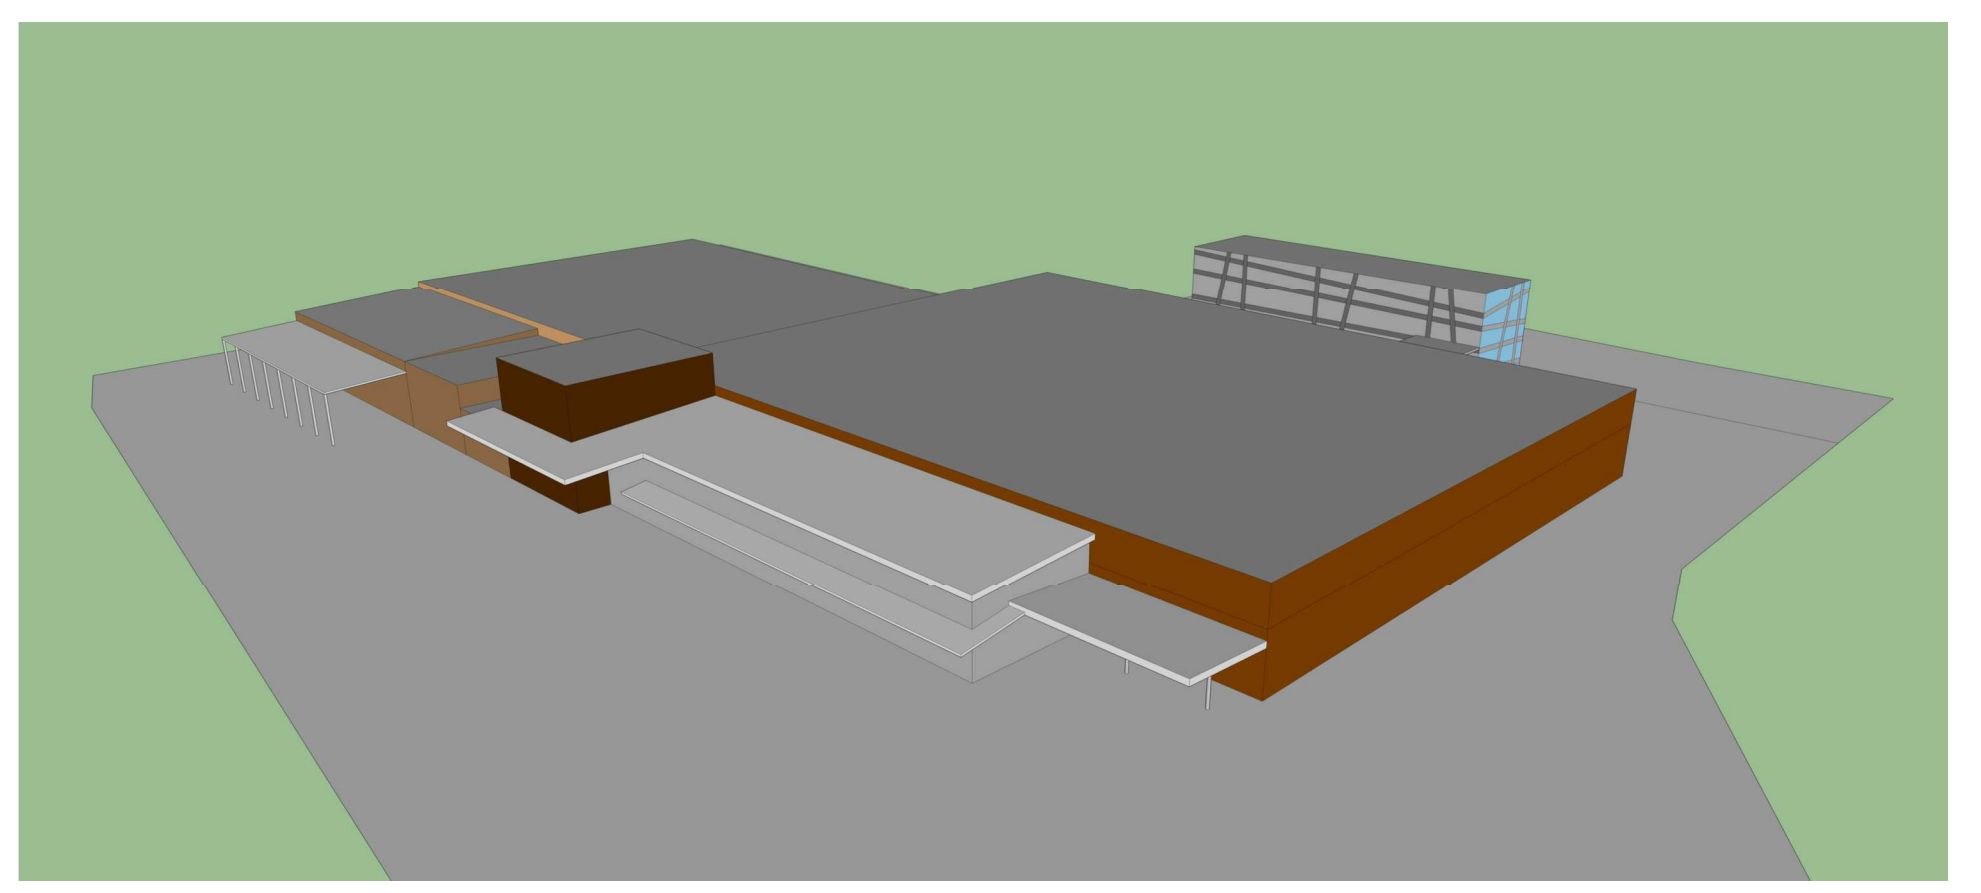


VISTA AEREA LATO SUD-OVEST

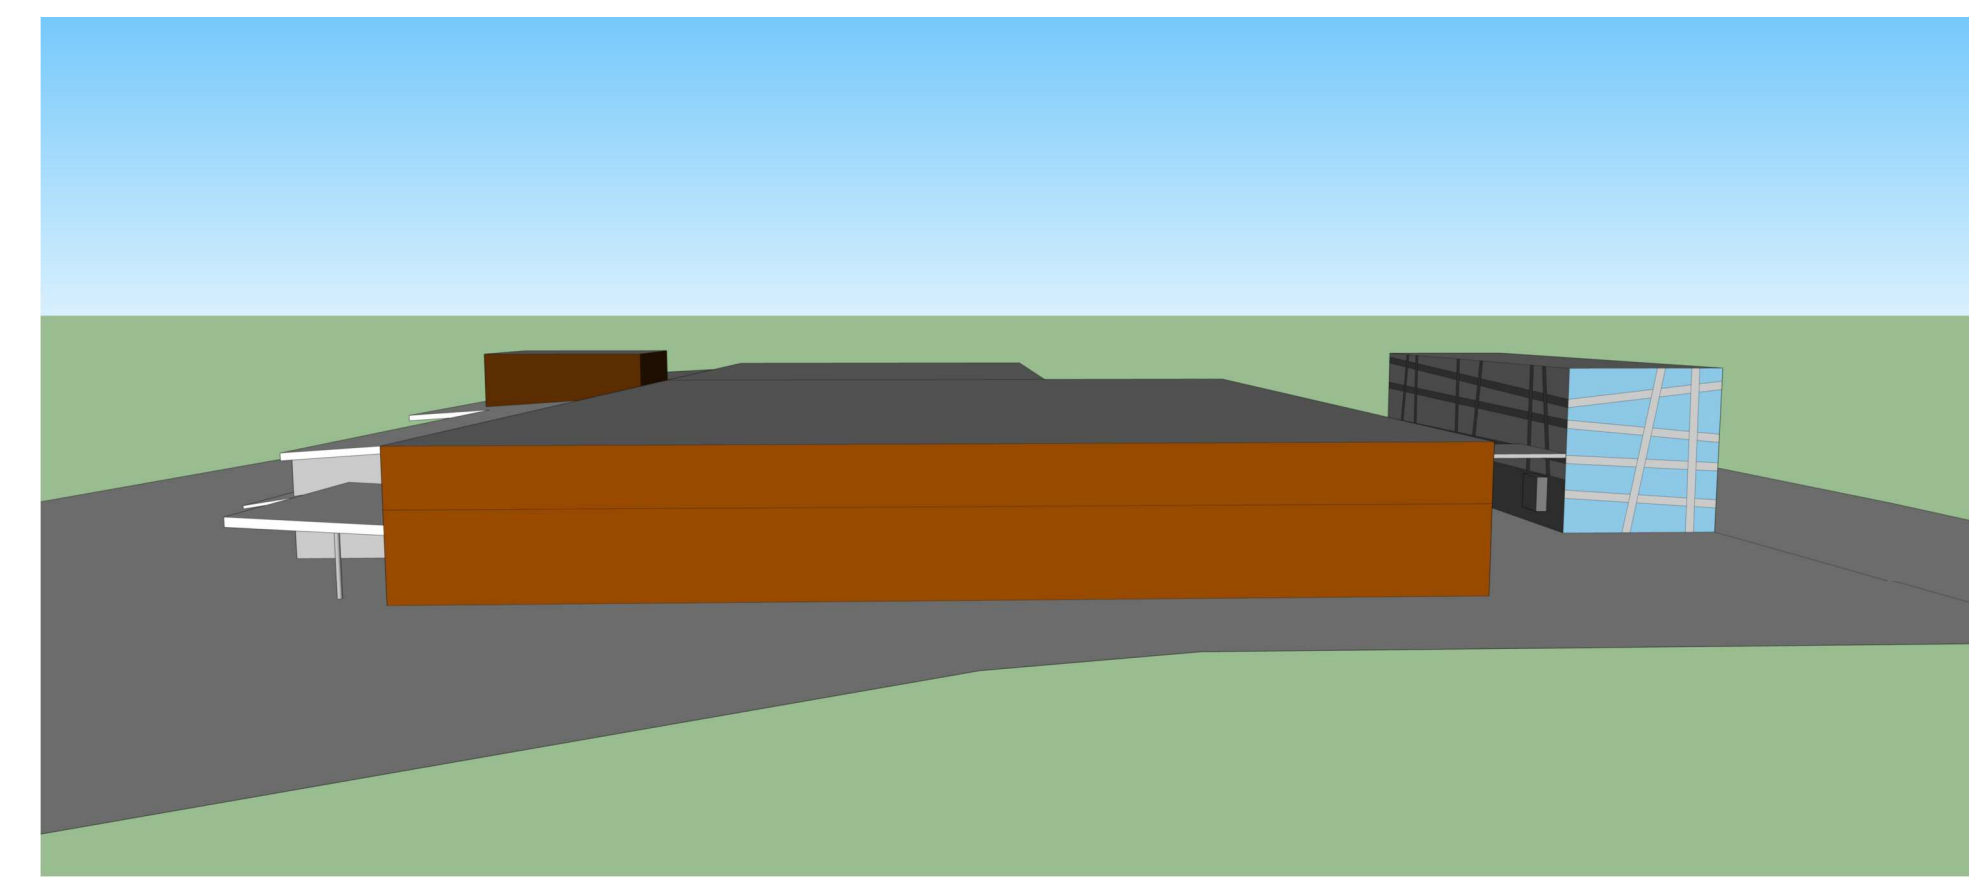


PROSPETTO SUD

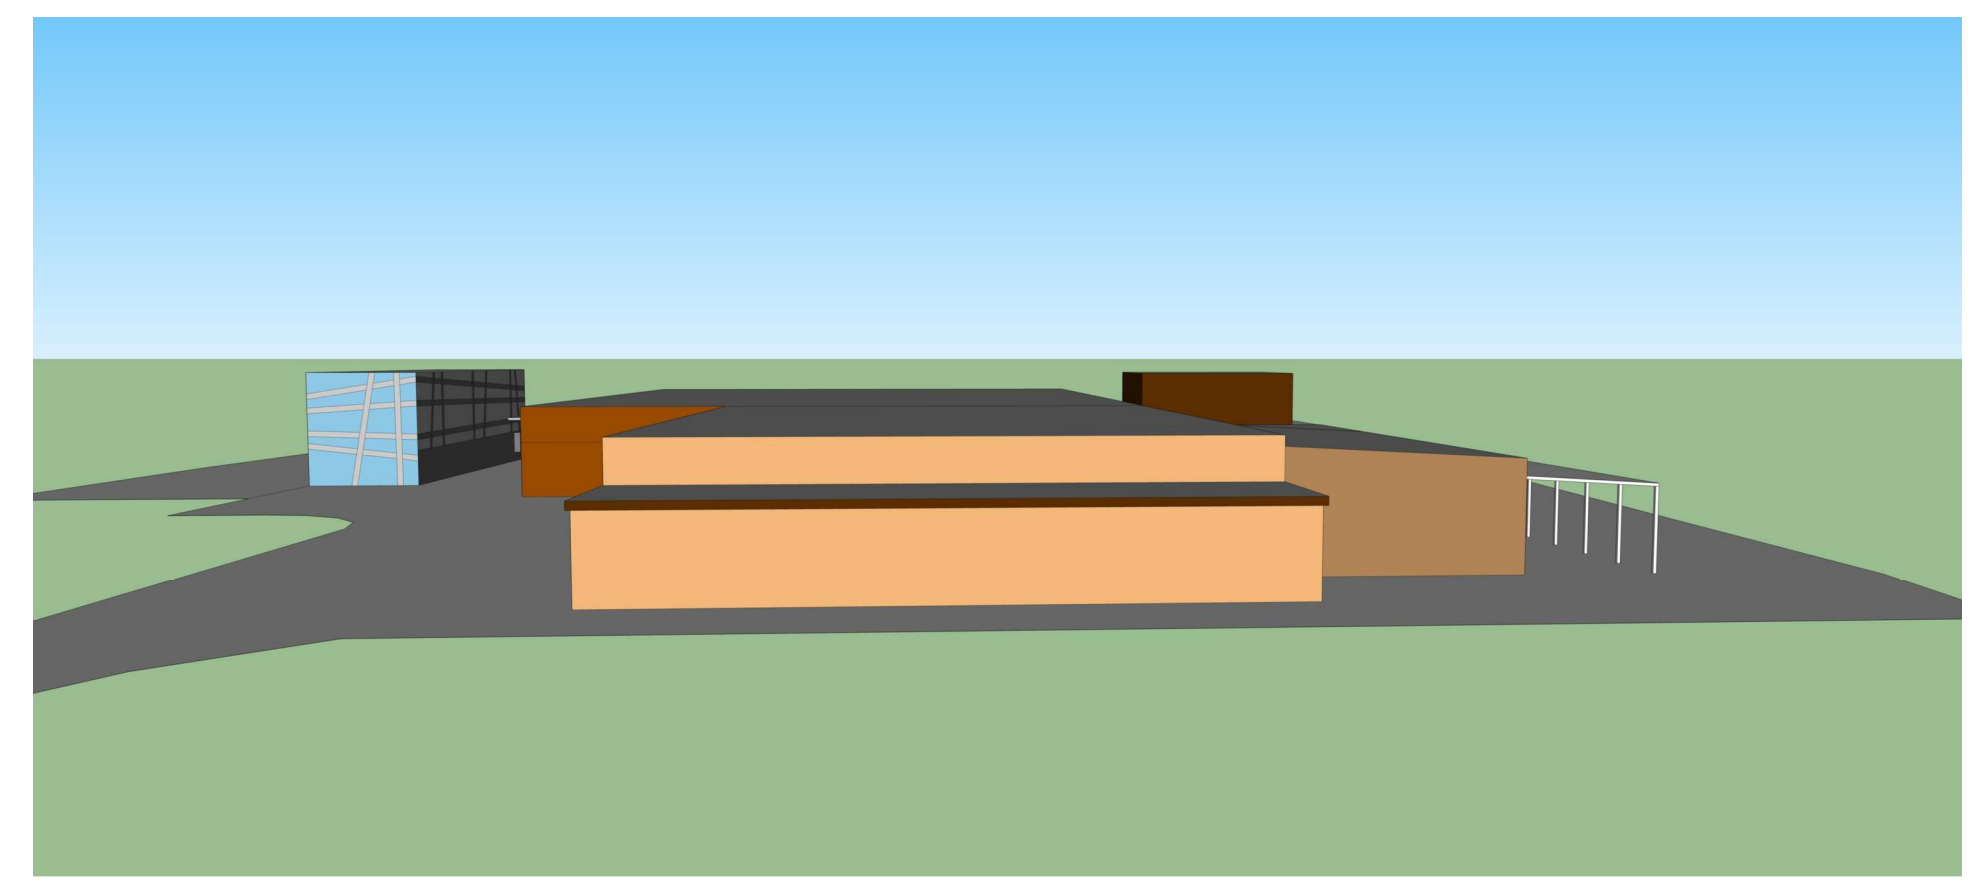

PROSPETTO NORD

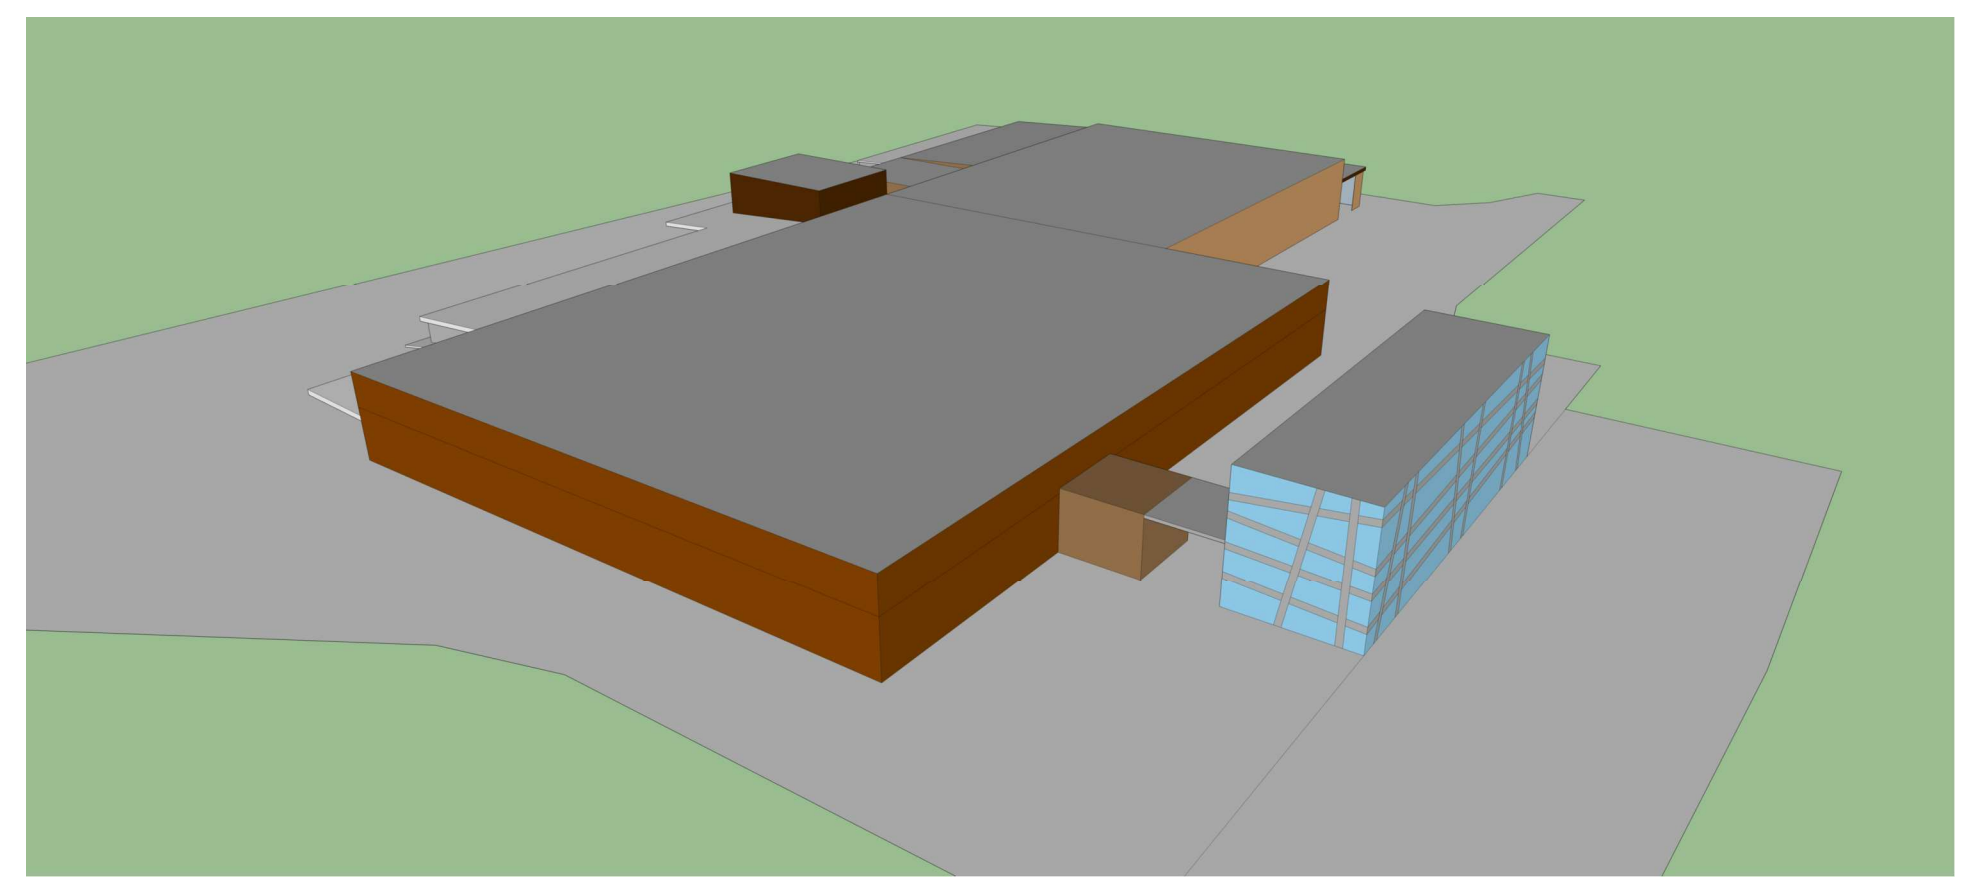

VISTA AEREA LATO SUD-EST

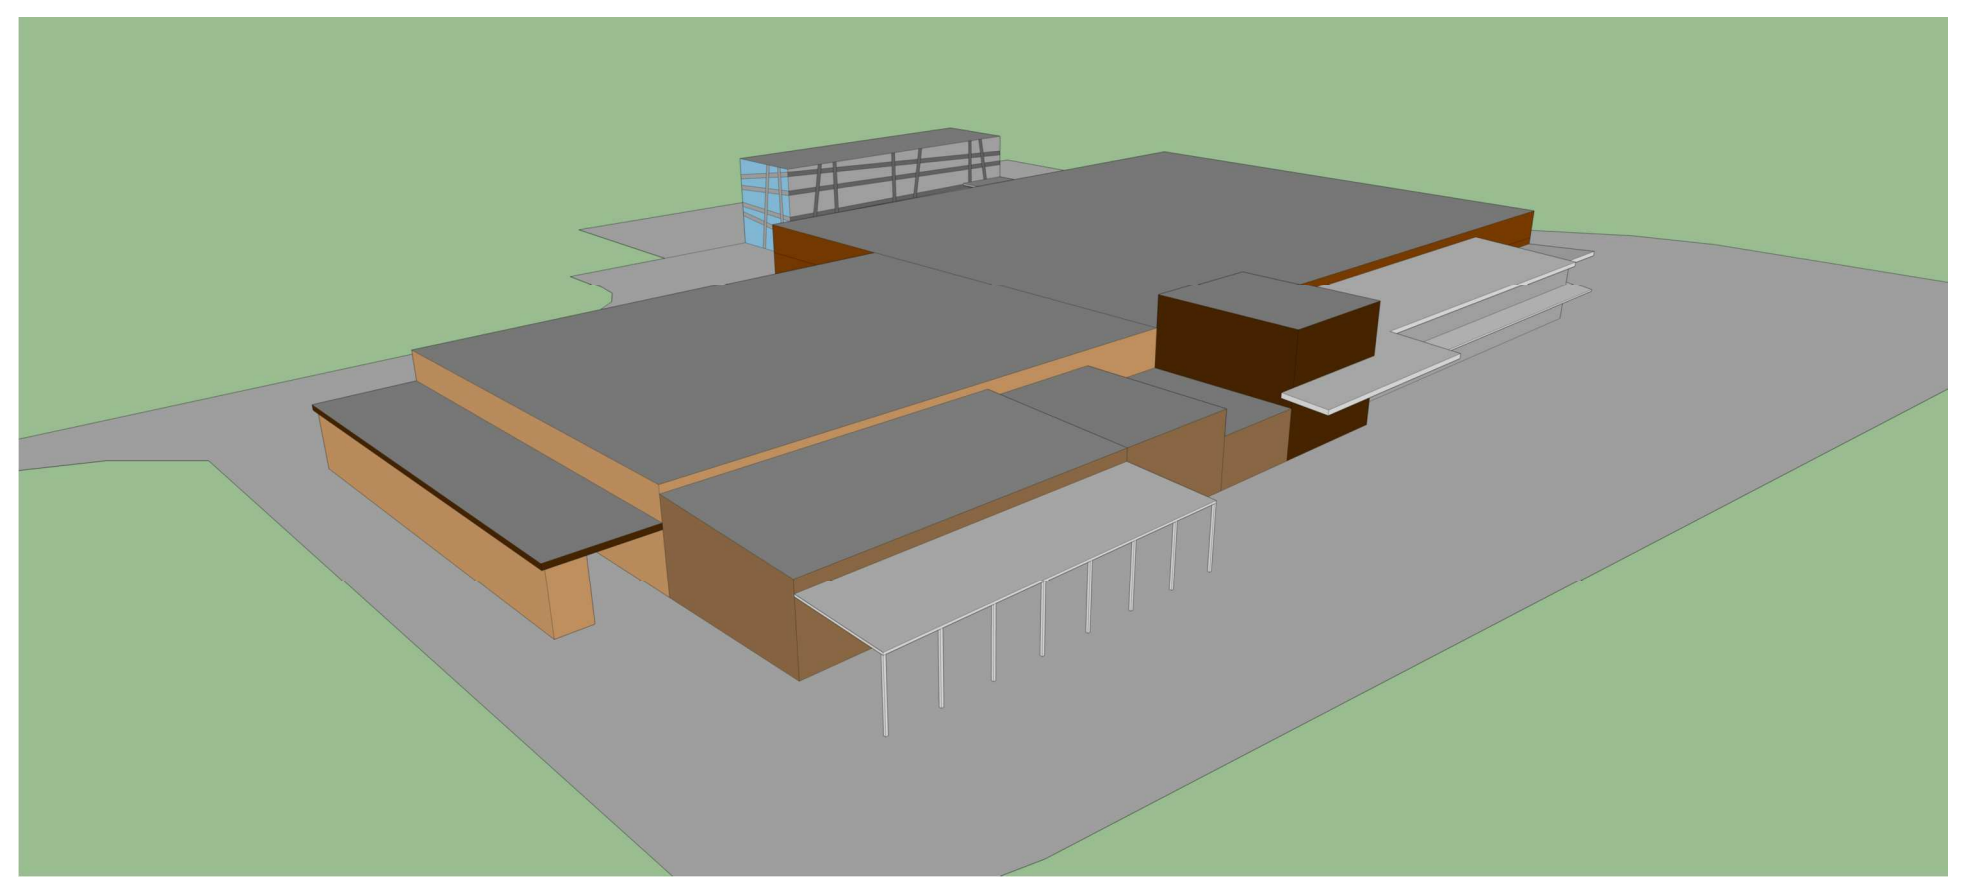

VISTA AEREA LATO NORD-OVEST