


PLANIMETRIA
SCALA 1:500



LEGENDA:

- ARRE AMBITO B - superficie di mq 25049
- ARRE SUB-AMBITO B1 - superficie di mq 506
- ARRE SUB-AMBITO B2 - superficie di mq 2523

ESTRATTO MAPPA - scala 1:2000

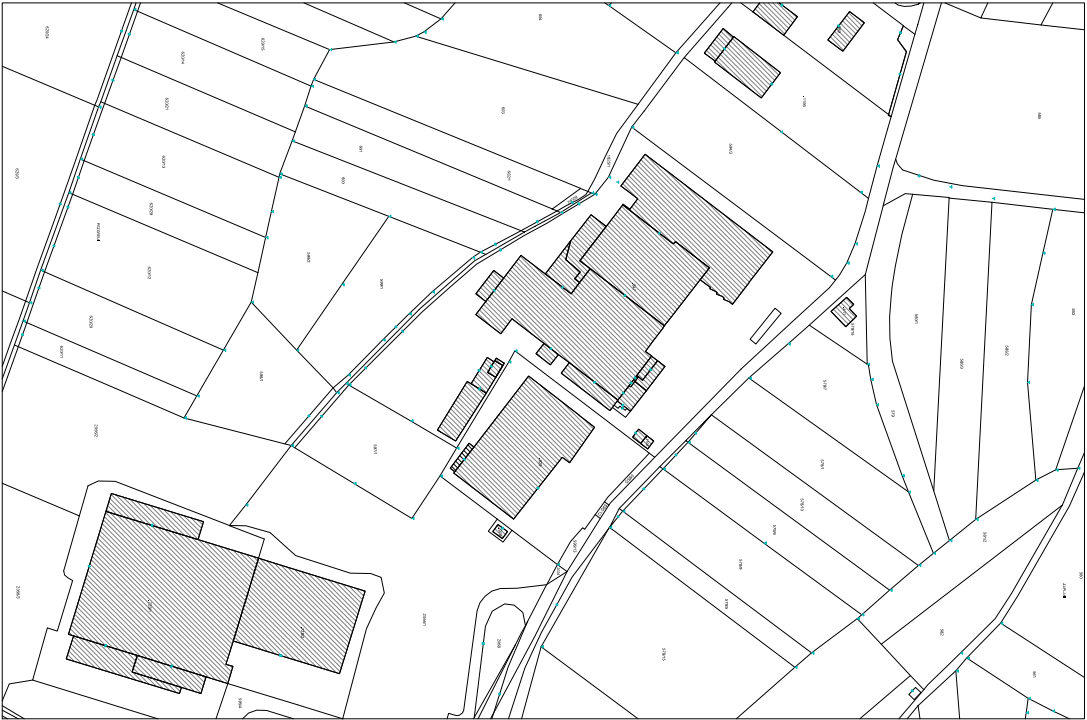

COMUNE DI MEZZOCORONA
PROVINCIA DI TRENTO

PIANO ATTUATIVO "COMPARTO B - ZABLANI"
in P.E.d. 847, 929 e 1106 e pp. ff. 595/5, 595/12, 595/13 e 597/1
- C.C. MEZZOCORONA -

Il committente:		committente:	
Il progettista: Studio Ossanna Lorenza Piazzale della Pace 10 38060 Ossanna (TN) tel. 0461-655025 - p.f. 0153790229 email: ossanna.lorenza@gmail.com		- HAUSER snc - MEZZOCORONA (TN) - RIFERUT snc - MEZZOCORONA (TN) - RIZZILUCIANO - MEZZOCORONA (TN) - A.I.R. MEZZOLOMBARDO (TN)	
studio tecnico OSSANNA LORENZO LOYER di CAMPODENNO (TN) via Luc. 8 tel/fax 0461-655025 - p.f. 0153790229 email: ossanna.lorenza@gmail.com		PIANO ATTUATIVO	
elaborato ESTRATTO MAPPA e PLANIMETRIA		data novembre 2018	scala 1:500
STATO ATTUALE		traccia 1	