PLANIMETRIA
SCALA 1:500

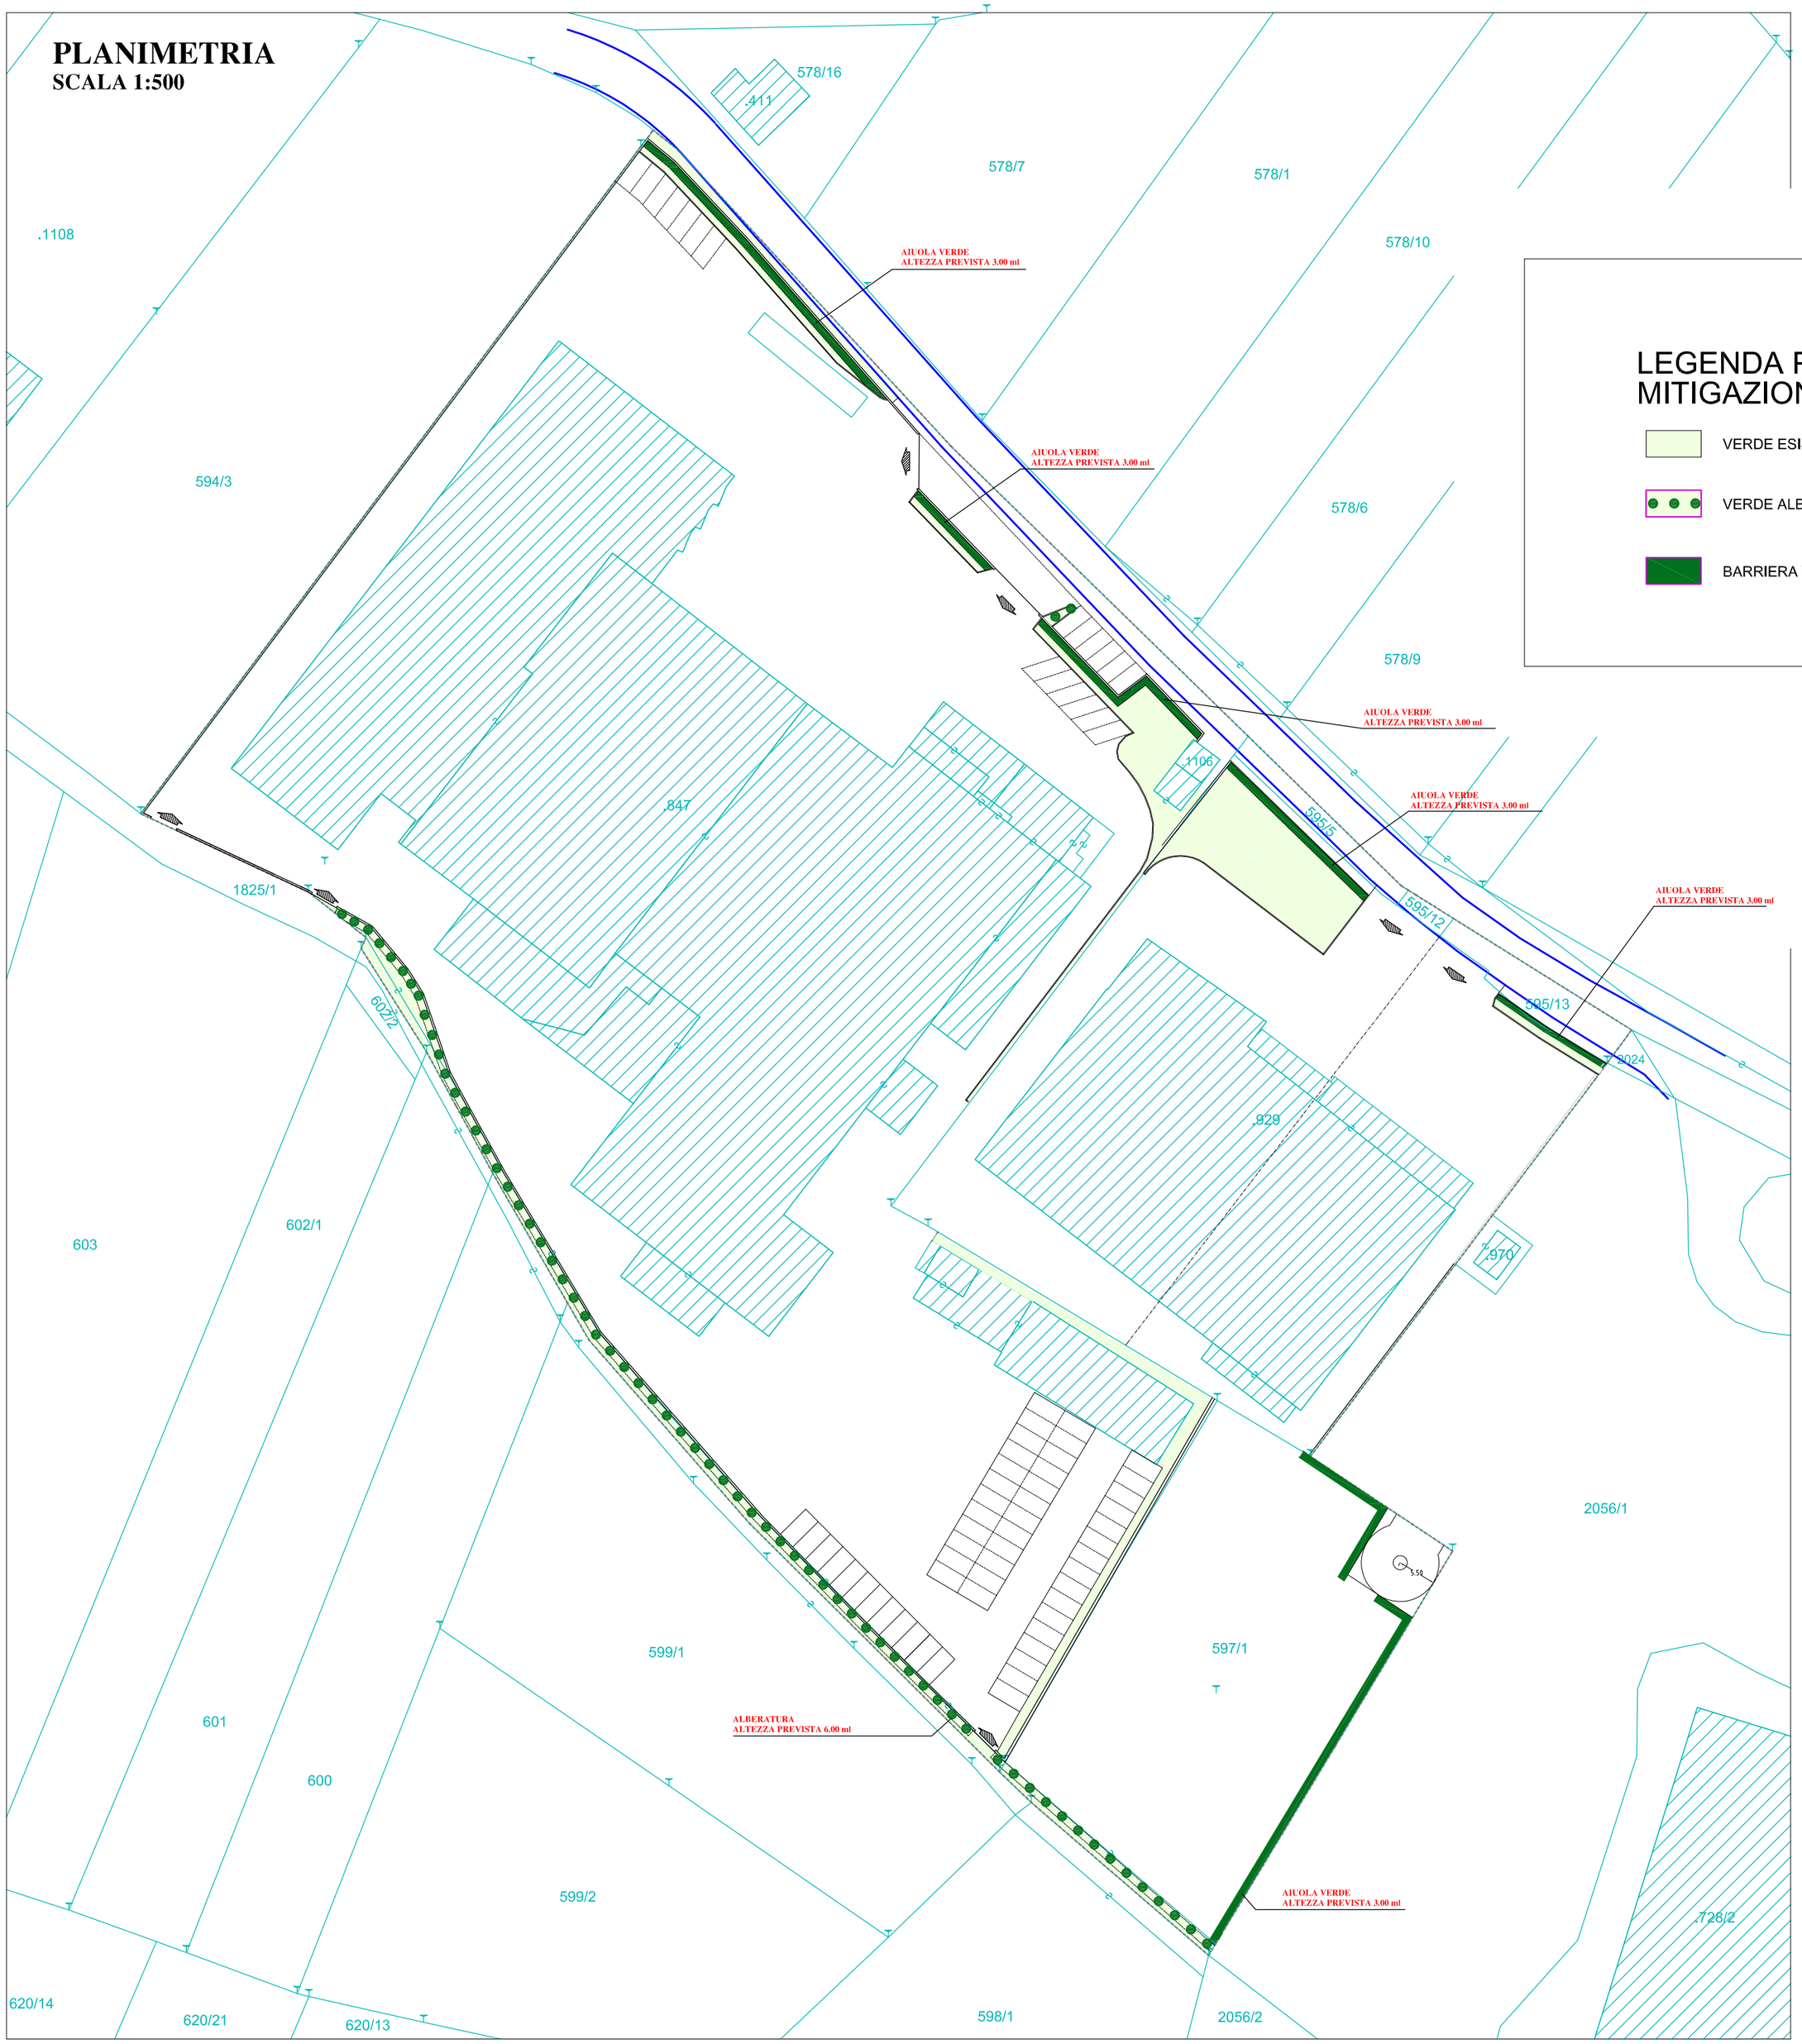

LEGENDA PER MITIGAZIONE PAESAGGISTICA

- VERDE ESISTENTE
- VERDE ALBERATO
- BARRIERA VERDE A SIEPE

COMUNE DI MEZZOCORONA
PROVINCIA DI TRENTO

PIANO ATTUATIVO "COMPARTO B - ZABLANI""
in P.Ed. 847, 929 e 1106 e pp.ff. 595/5, 595/12, 595/13 e 597/1
- C.C. MEZZOCORONA -

il committente	committente : - HAUSER snc - MEZZOCORONA (TN) - RIFRUT snc - MEZZOCORONA (TN) - RIZZI LUCIANO - MEZZOCORONA (TN) - A.I.R. MEZZOLOMBARDO (TN)
il progettista Ordine degli Architetti Pianificatori Paesaggisti e Conservatori della Provincia di Trento Dott. Architetto LORENZO OSSANNA 735 sez. A - ARCHITETTURA	**PIANO ATTUATIVO** data novembre 2018 — scala. 1:500
studio tecnico **OSSANNA LORENZO** **LOVER di CAMPODENNO** (TN) via Luc, 8 tel/fax 0461-655025 -P.i. 01553790229 email: ossanna.lorenzo@gmail.com	elaborato **MITIGAZIONE PAESAGGISTICA** STATO di PROGETTO — tavola 5