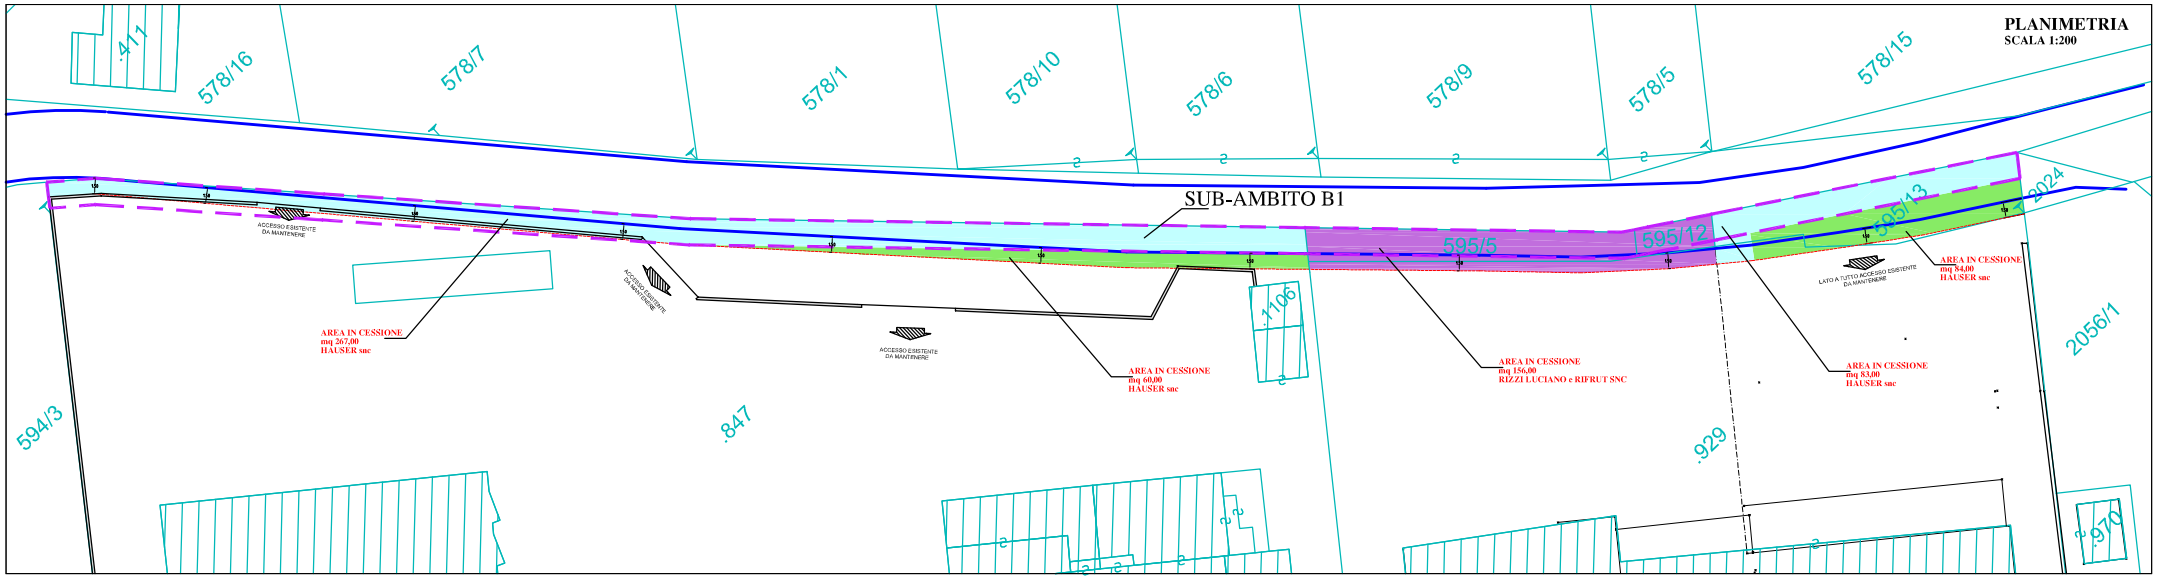

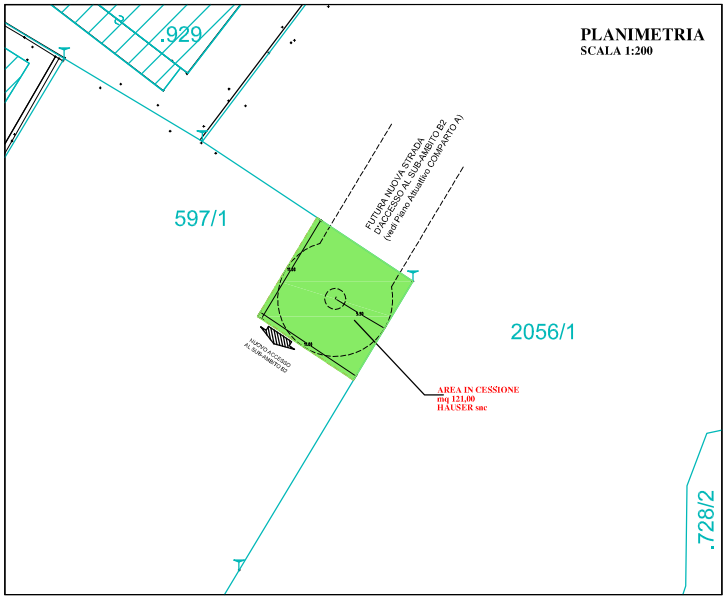

LEGENDA:

AREA CEDUTA AL COMUNE A TITOLO GRATUITO da HAUSER SNC
superficie di mq 350

AREA CEDUTA AL COMUNE A TITOLO GRATUITO da RIZZI LUCIANO e RIFRUT SNC
superficie di mq 156

TOTALE AREA CEDUTA AL COMUNE mq 506

AREA CEDUTA AL COMUNE A TITOLO GRATUITO PER VIABILITA' PUBBLICA da HAUSER SNC
superficie di mq 265

TOTALE AREA CEDUTA AL COMUNE PER VIABILITA' PUBBLICA mq 265

506 mq + 265 mq = mq 771

mq 771 > mq 713

COMUNE DI MEZZOCORONA
PROVINCIA DI TRENTO

PIANO ATTUATIVO "COMPARTO B - ZABLANI""
in P.Ed. 847, 929 e 1106 e pp.ff. 595/5, 595/12, 595/13 e 597/1
- C.C. MEZZOCORONA -

Il committente: - HAUSER snc - MEZZOCORONA (TN)
- RIFRUT snc - MEZZOCORONA (TN)
- RIZZI LUCIANO - MEZZOCORONA (TN)
- A.I.R. MEZZOLOMBARDO (TN)

Il progettista: Ordine degli Architetti Pianificatori Paesaggisti e Conservatori della Provincia di Trento
LORENZO OSSANNA
ARCHITETTURA

PIANO ATTUATIVO

data: novembre 2018 scala: 1:200

studio tecnico
OSSANNA LORENZO
LOVER di CAMPODENNO (TN)
via Luci, 8
tel/fax 0461-655025 - P.I. 01553790229
email: ossanna.lorenzo@gmail.com

elaborato: **AREE in CESSIONE**

STATO di PROGETTO

tavola: 4