

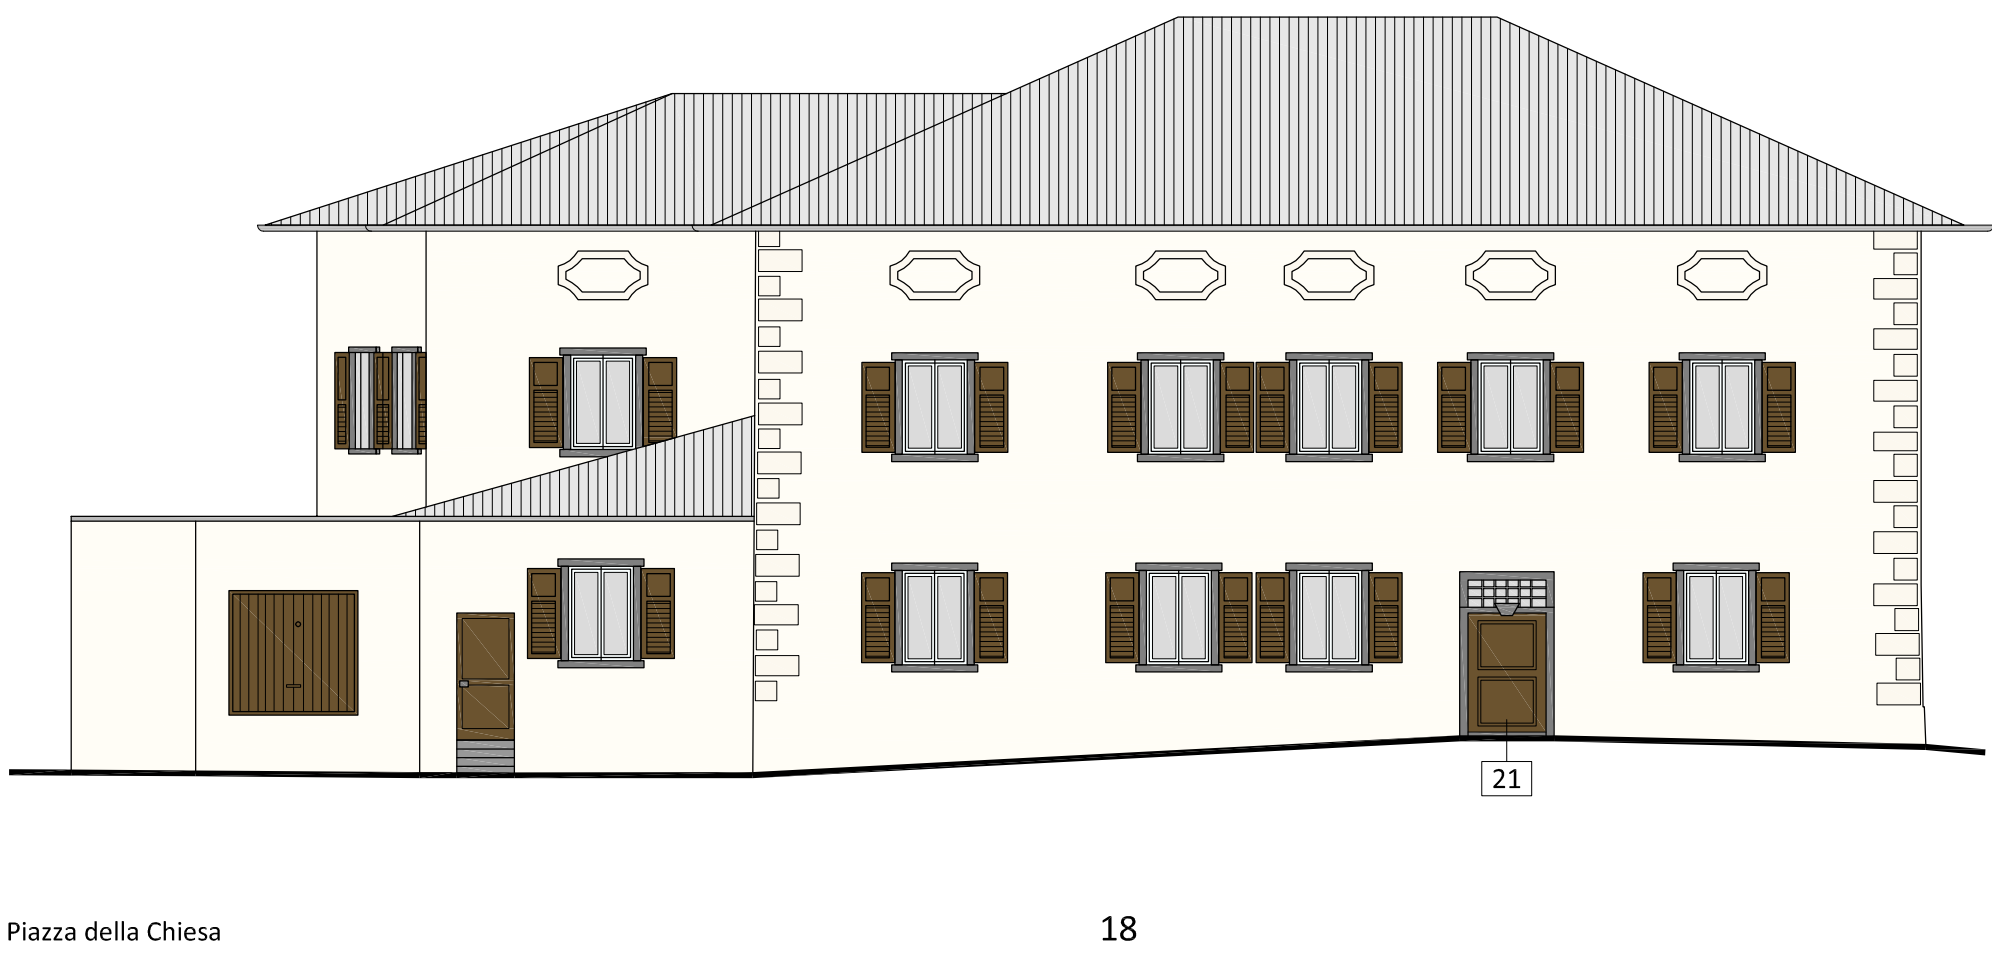
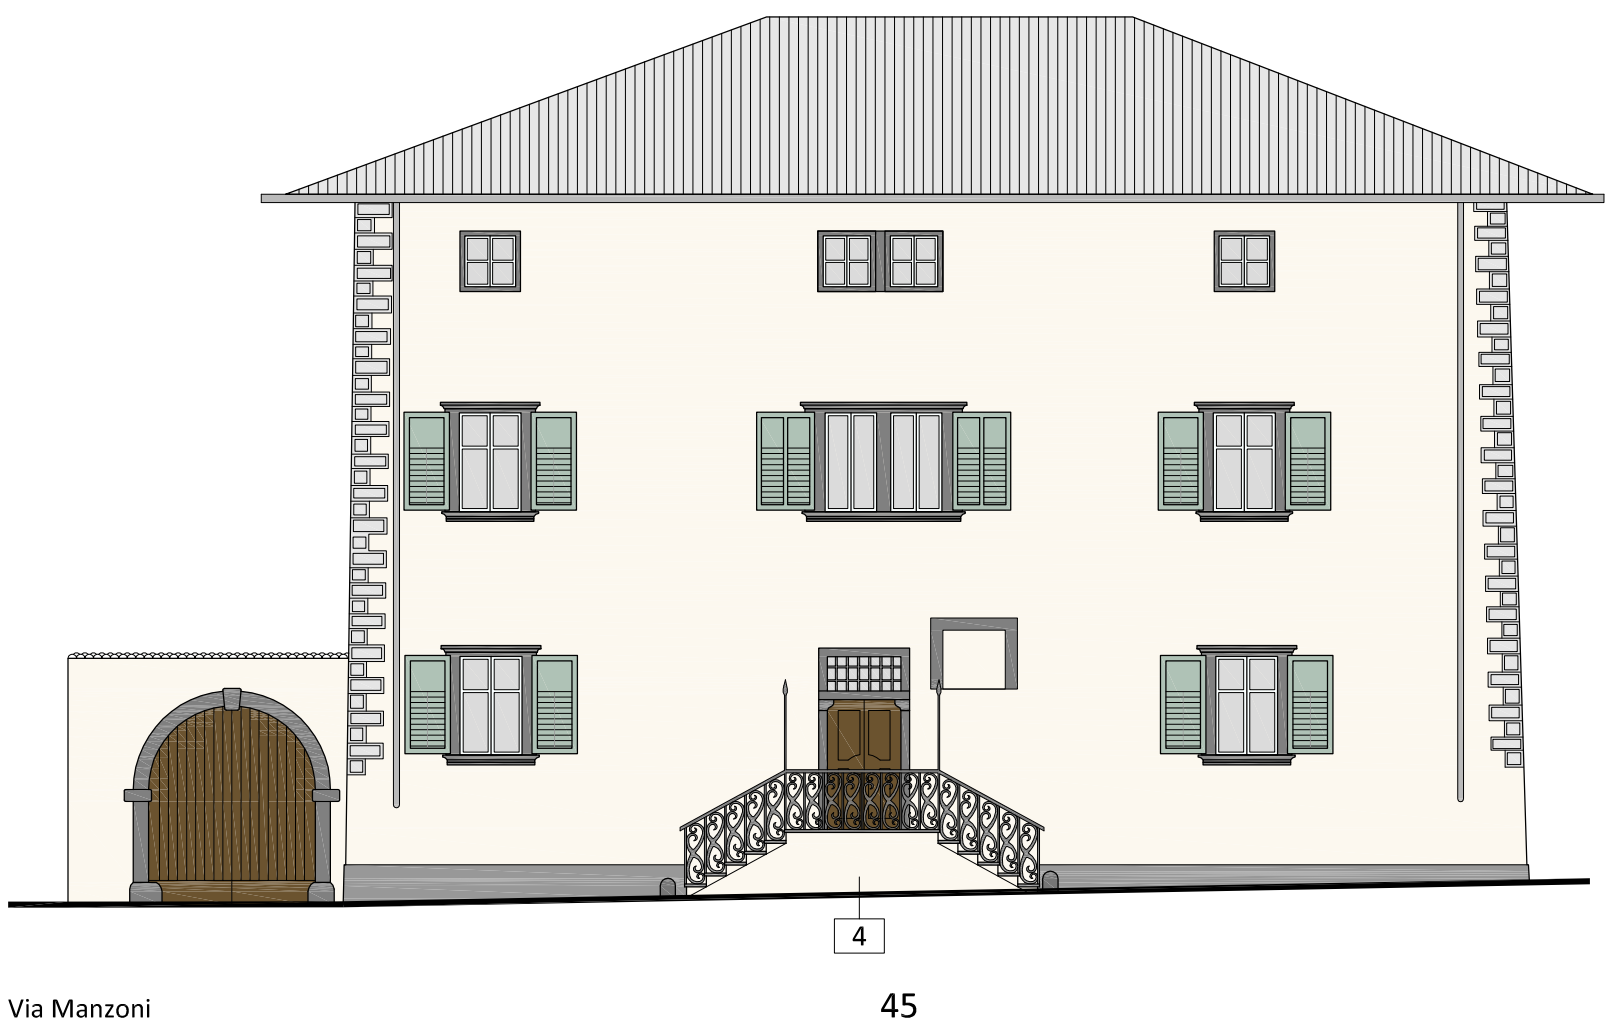




PROGETTO CROMATICO

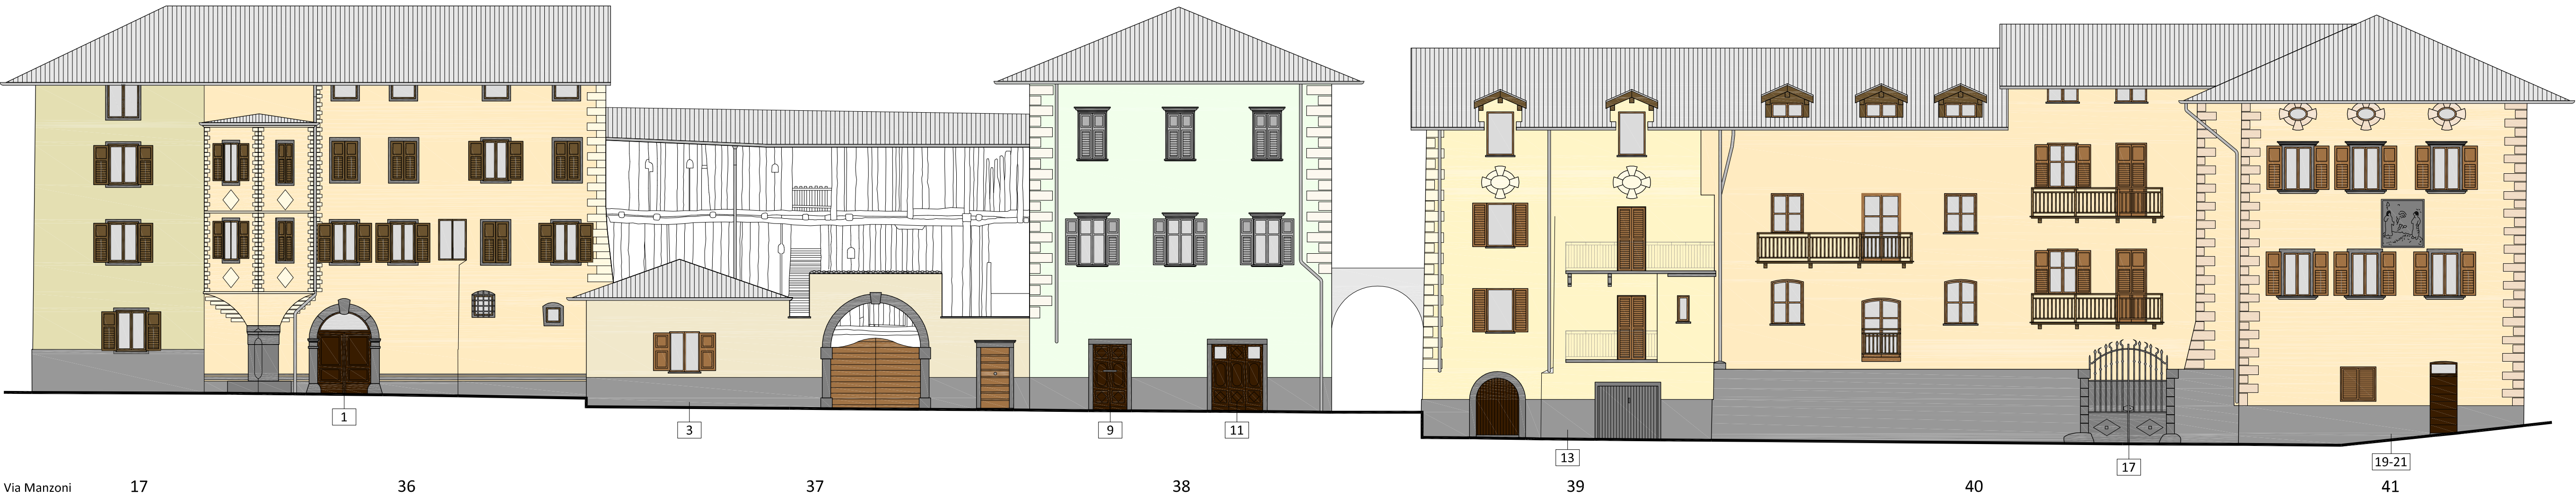


RIFERIMENTO TAVOLE

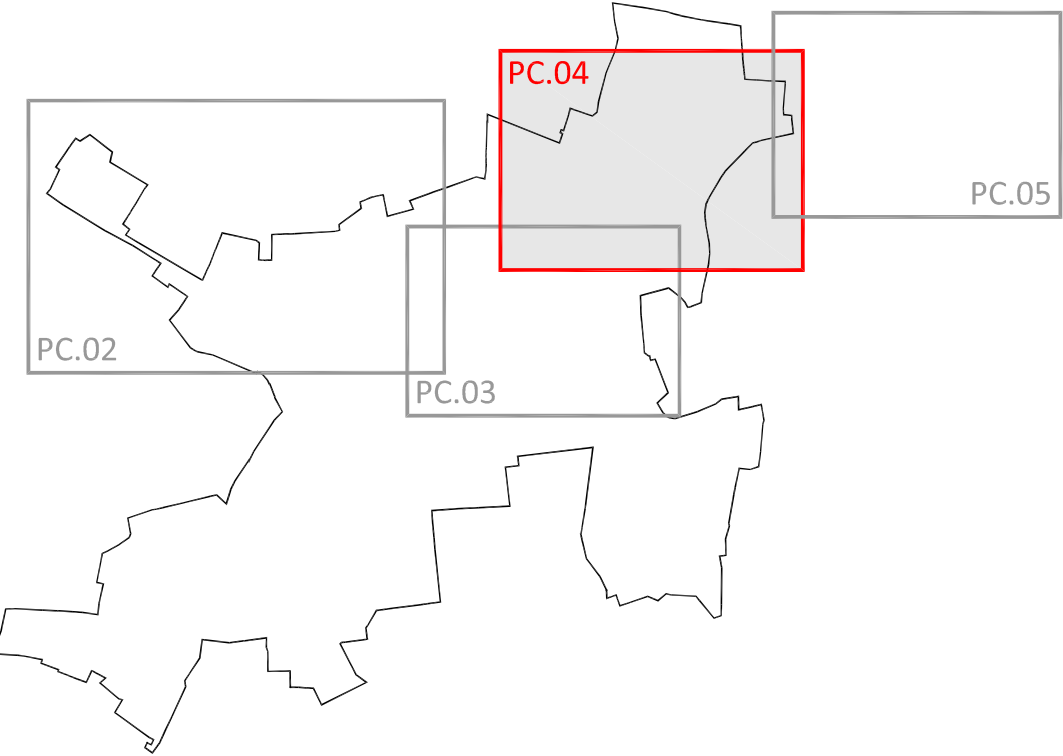

LEGENDA FACCIE

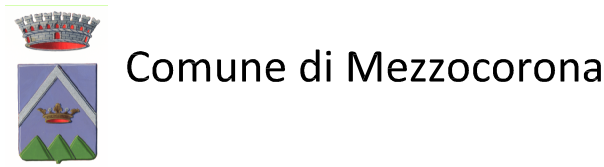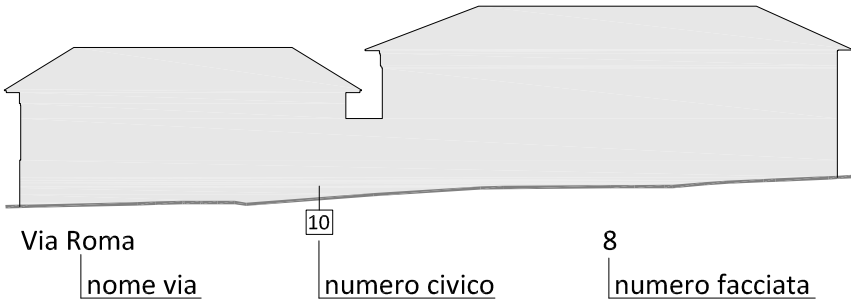

Comunità Rotaliana-Königsberg
PROVINCIA AUTONOMA DI TRENTO

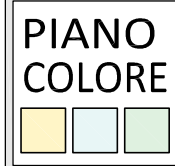

PROGETTO CROMATICO
Via F. De Luca, Via Manzoni e Piazza della Chiesa

giovanni borsato geometra
aprile 2019

Elaborato n.

PC.04