


PROGETTO CROMATICO



Via B. Cristani

1

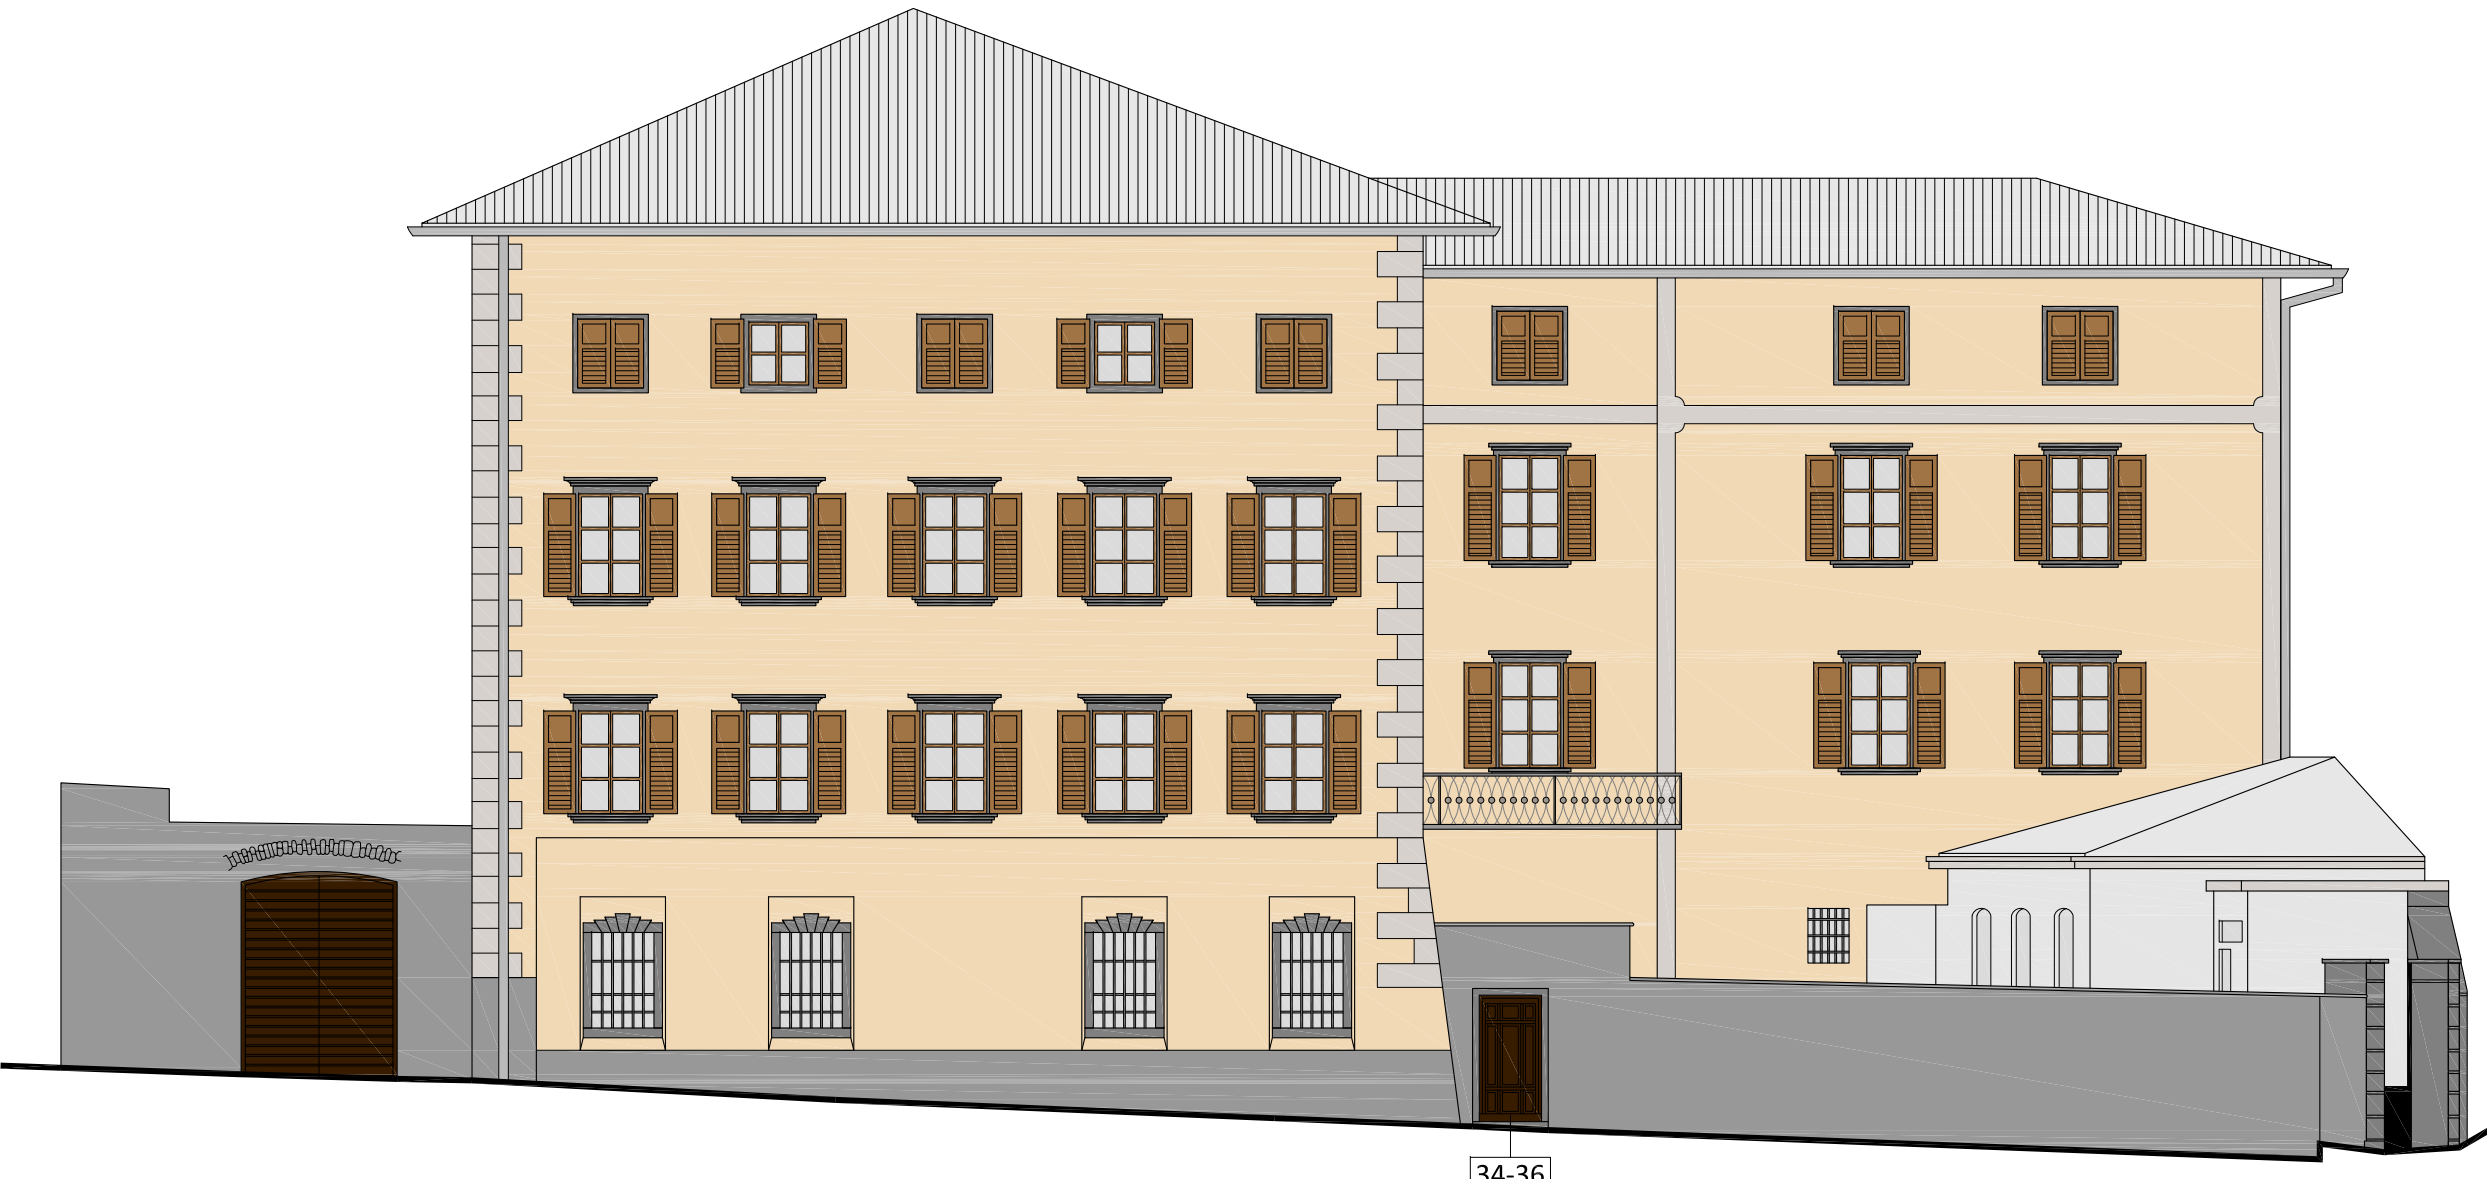

2



3

4



Via B. Cristani

5/1


5/2

5

5/2

6

7

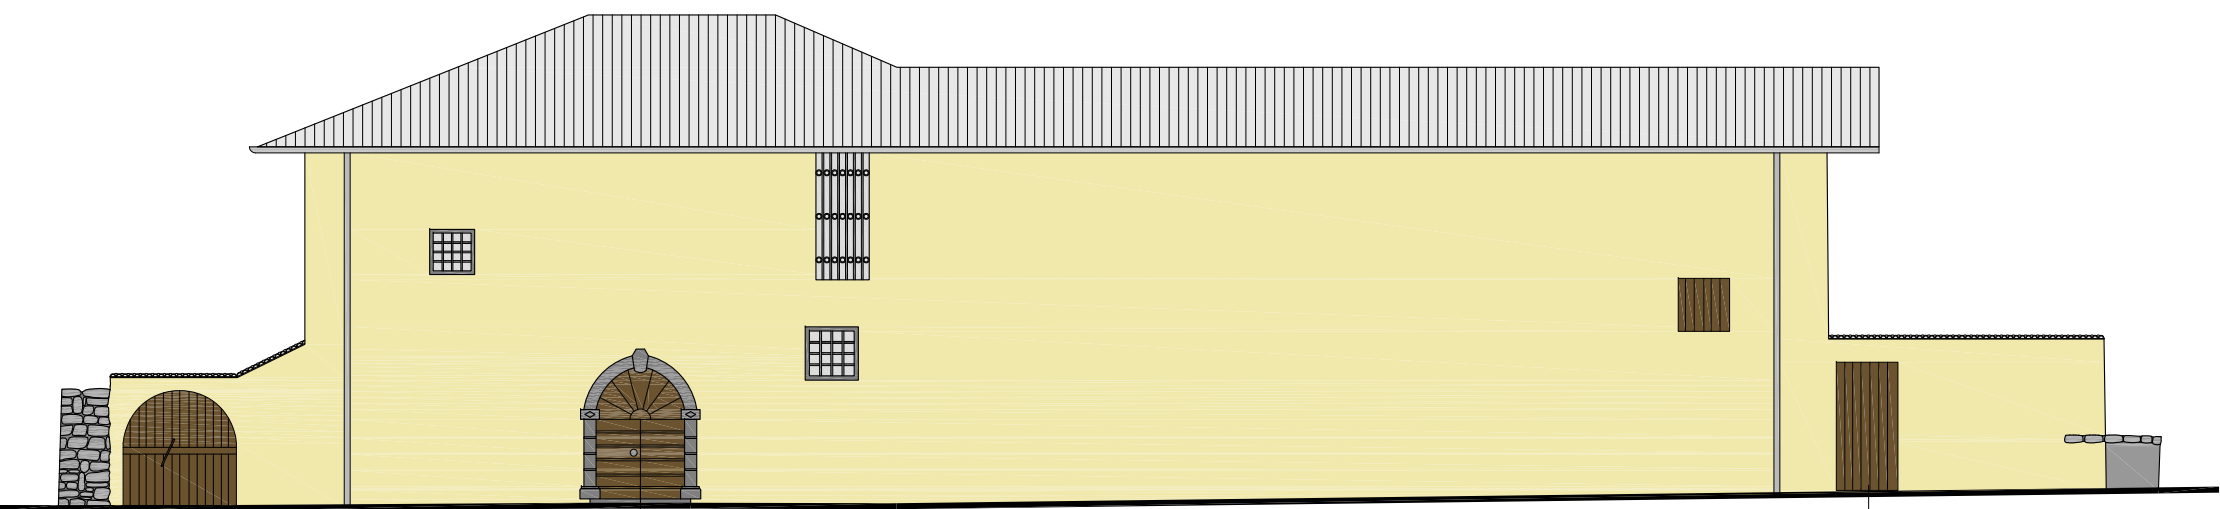


8



Via B. Cristani

12

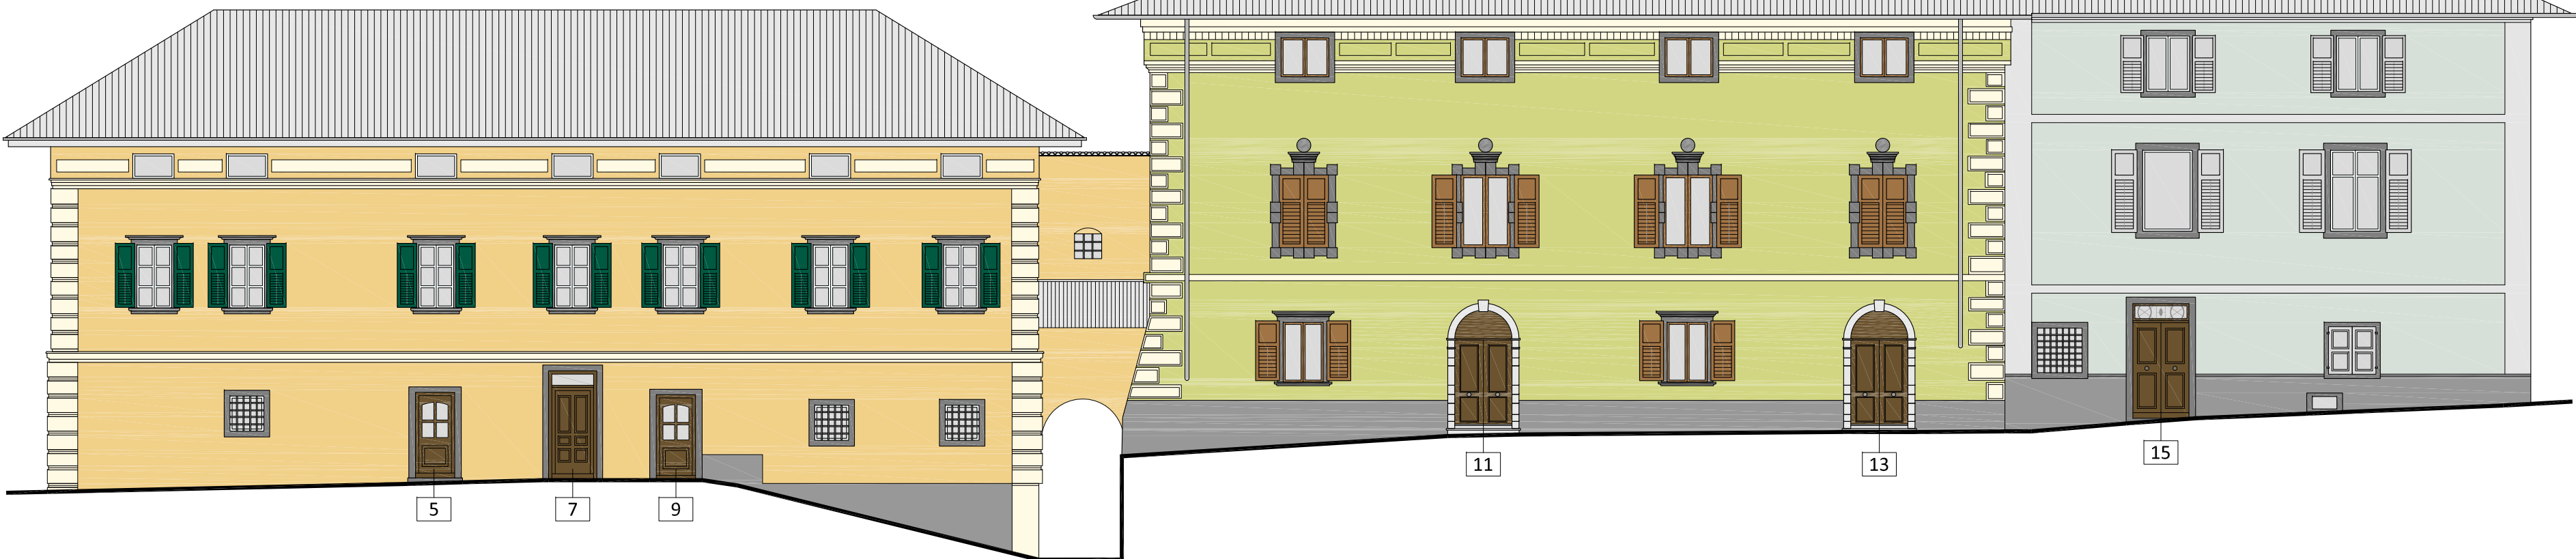


11


10

9

RIFERIMENTO TAVOLE

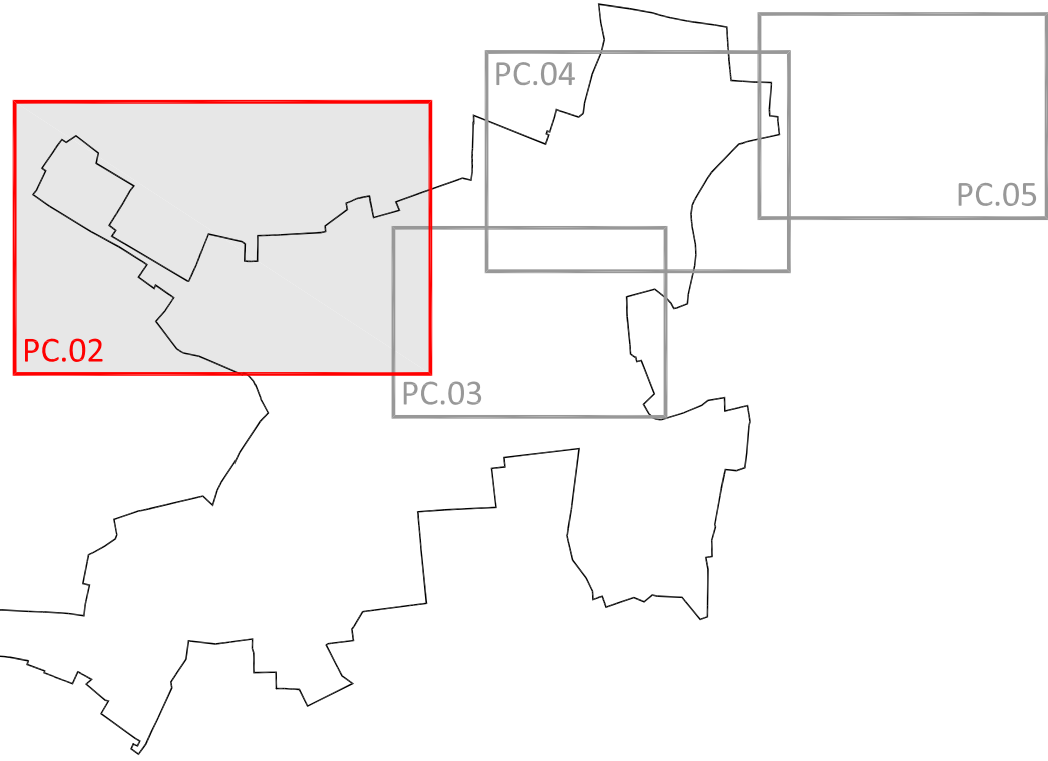

LEGENDA FACCIAE

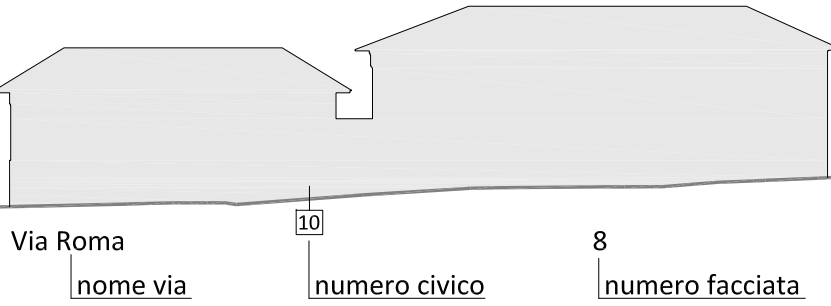

Comune di Mezzocorona

Comunità Rotaliana-Königsberg
PROVINCIA AUTONOMA DI TRENTO

PIANO
COLORE

PROGETTO CROMATICO
Via B. Cristani

giovanni borsato geometra
aprile 2019

Elaborato n.

PC.02