






PROGETTO CROMATICO



RIFERIMENTO TAVOLE

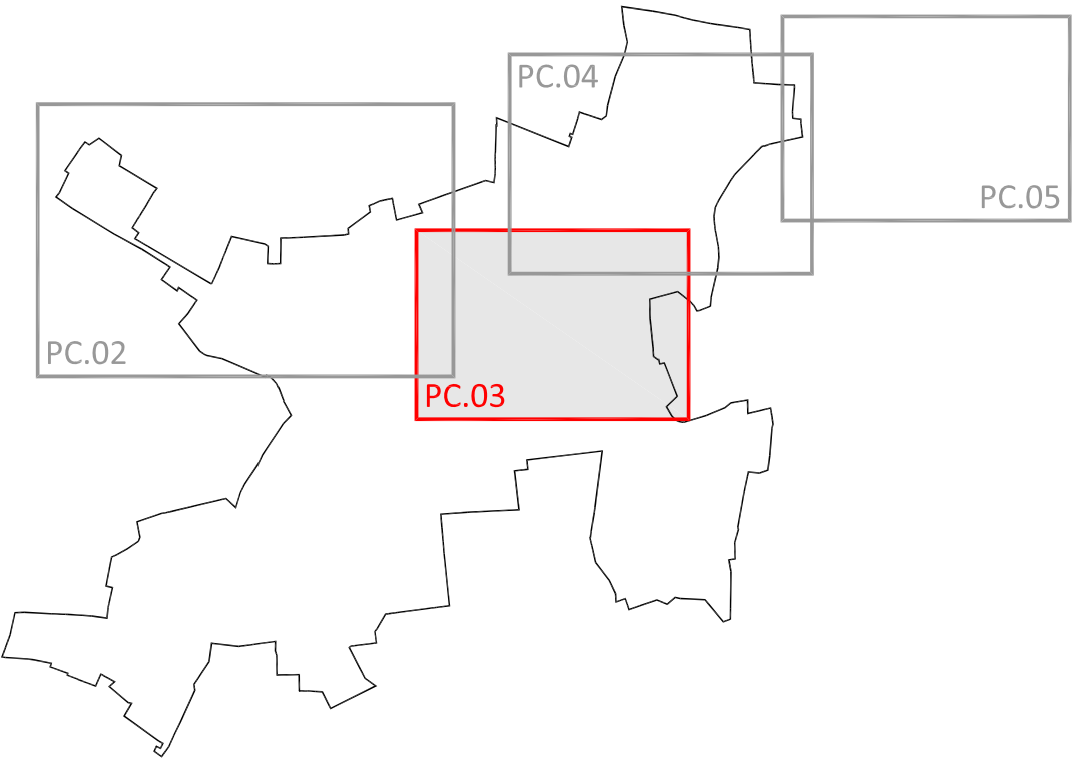

LEGENDA FACCIAE

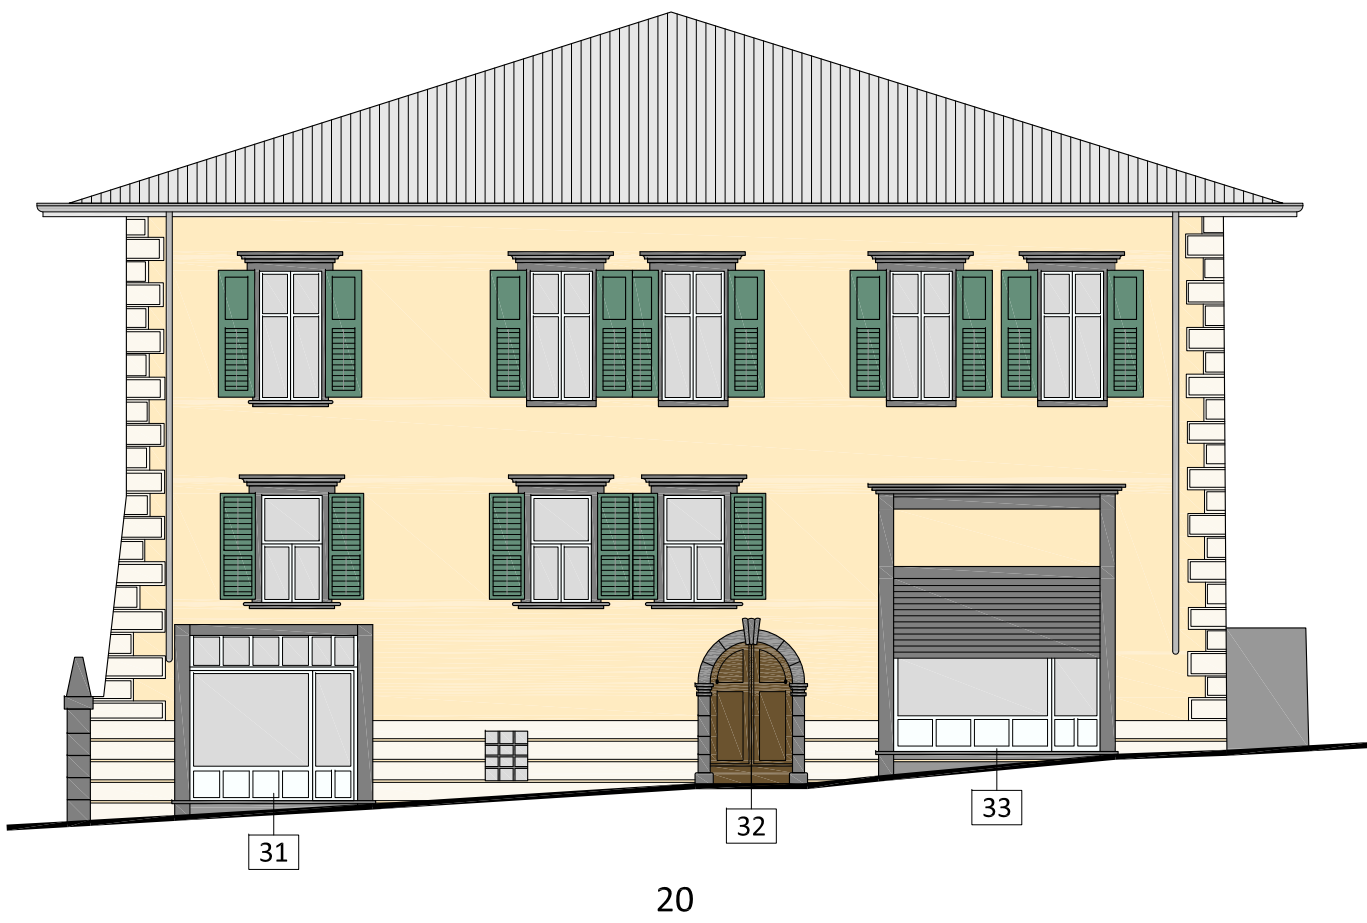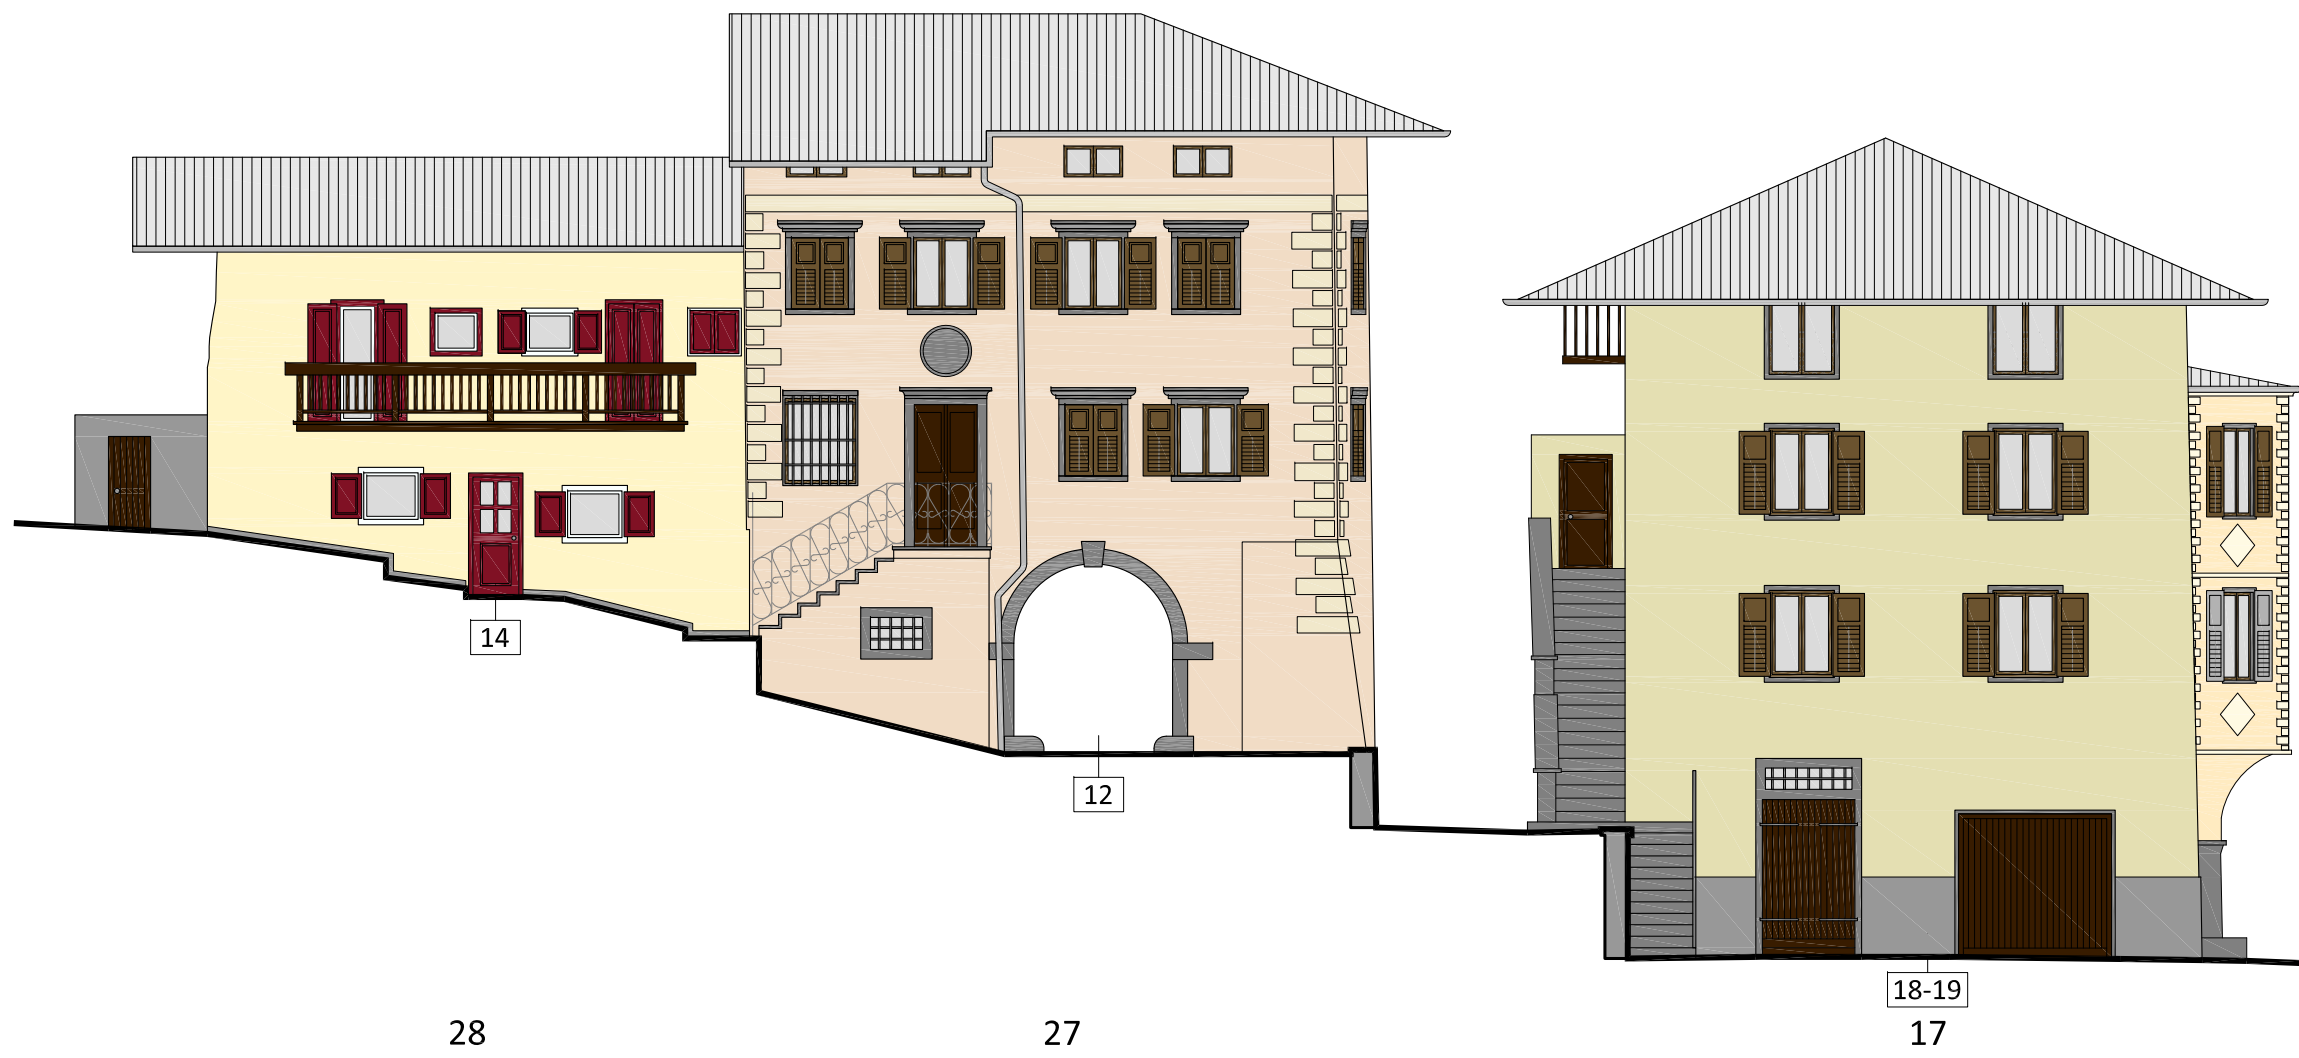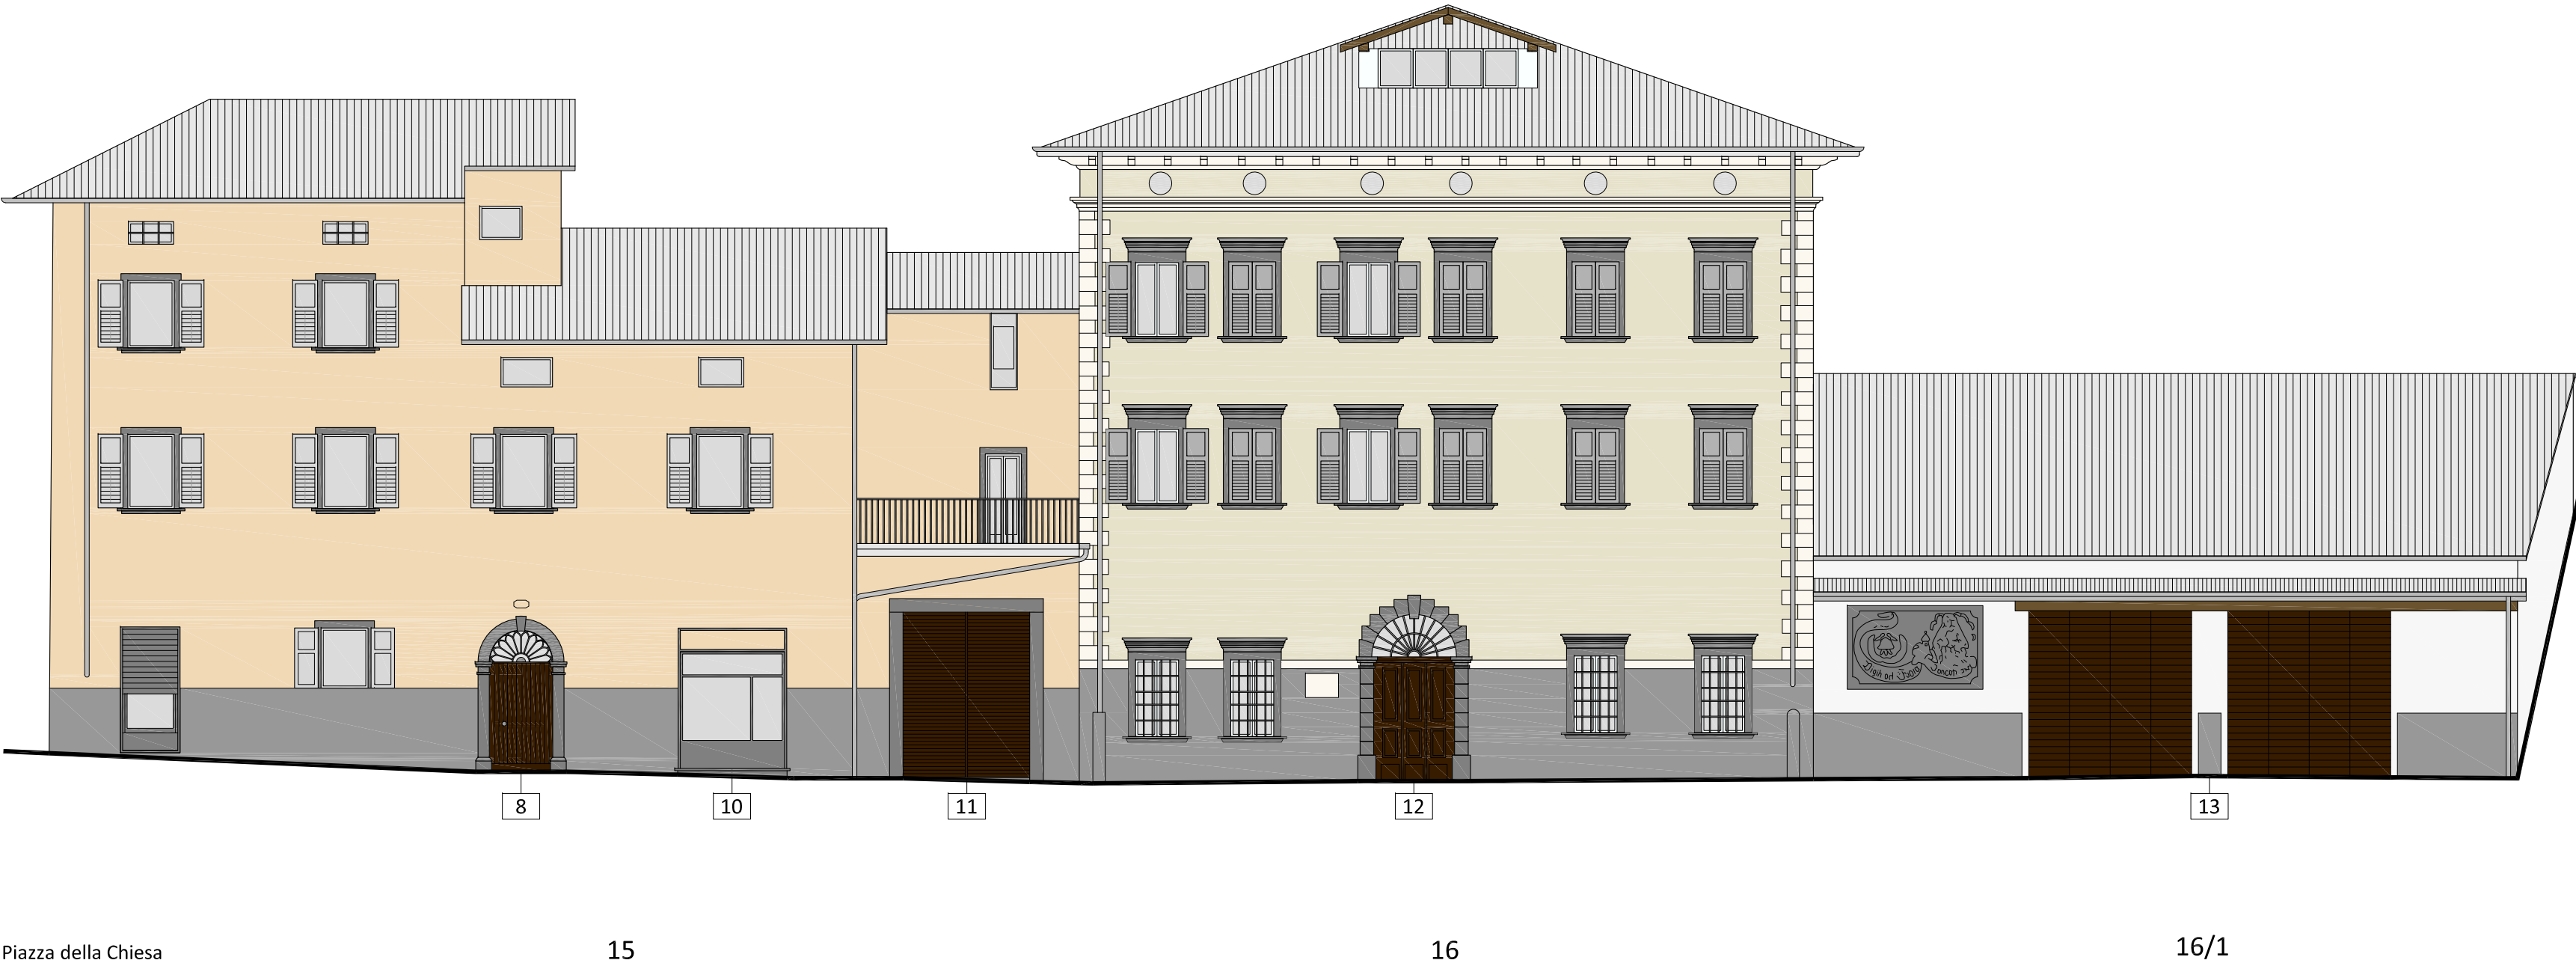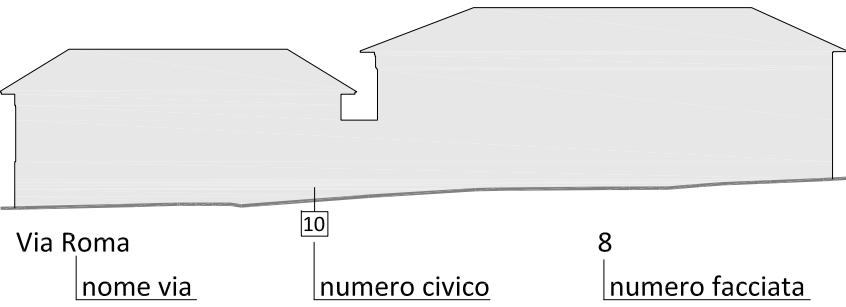

Comune di Mezzocorona

Comunità Rotaliana-Königsberg
PROVINCIA AUTONOMA DI TRENTO



PIANO
COLORE

PROGETTO CROMATICO
Piazza della Chiesa

giovanni borsato geometra
aprile 2019

Elaborato n.
PC.03