


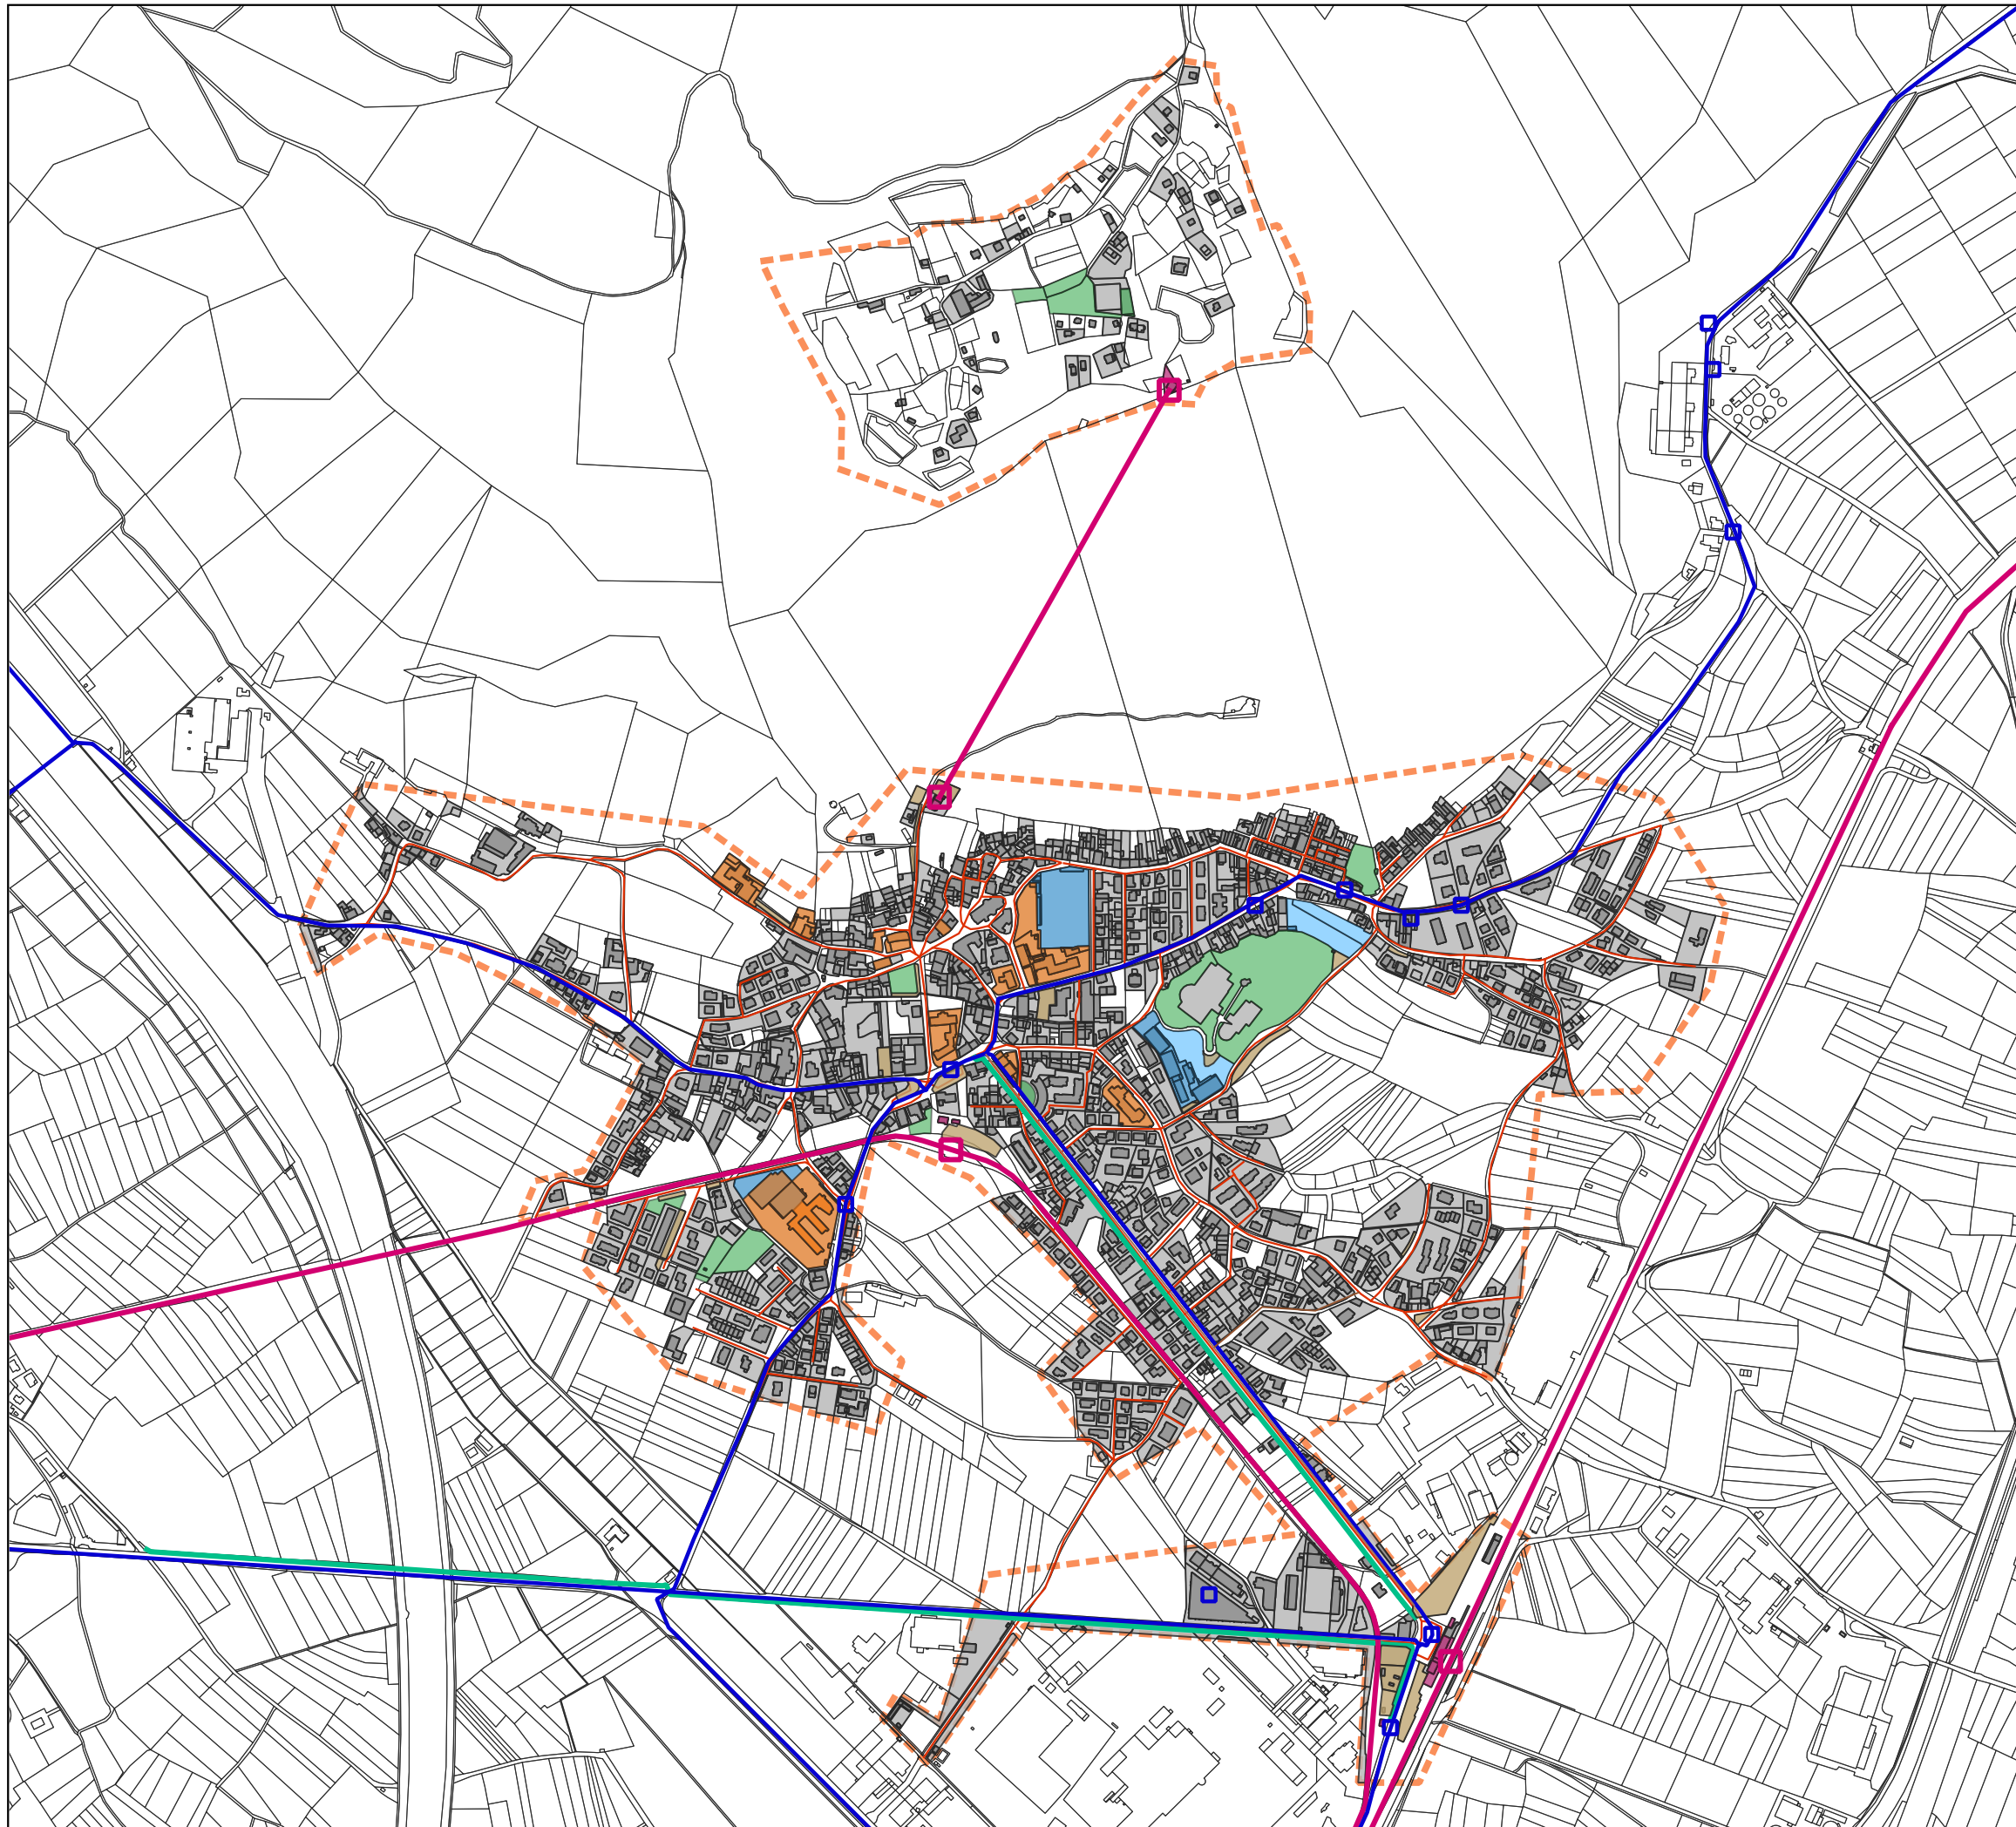

Comune di Mezzocorona PEBA

Piano di Eliminazione delle
Barriere Architettoniche
fisiche, sensoriali e cognitive

**Analisi dei sistemi del trasporto e dei
servizi pubblici**

Legenda

- Fermate autobus
- Fermate ferrovia - funivia
- Linee ferrovia - funivia
- Linee autobus
- Percorso ciclopedonale
- Edifici pubblici
- Edifici ferrovia - funivia
- Spazi aperti pubblici a verde
- Parcheggi
- Strutture sportive
- Tessuto edificato
- Tessuto urbanizzato
- Area di rilievo
- Strade rilevate

0 250 500 m

linvia porro



Ordine degli Architetti
Pianificatori Paesaggisti e Conservatori
della Provincia di Trento

Dott.ssa Architetta
LIVIA PORRO

1855 sez. A · ARCHITETTURA