




COMUNE DI MEZZOCORONA
PROVINCIA AUTONOMA DI TRENTO

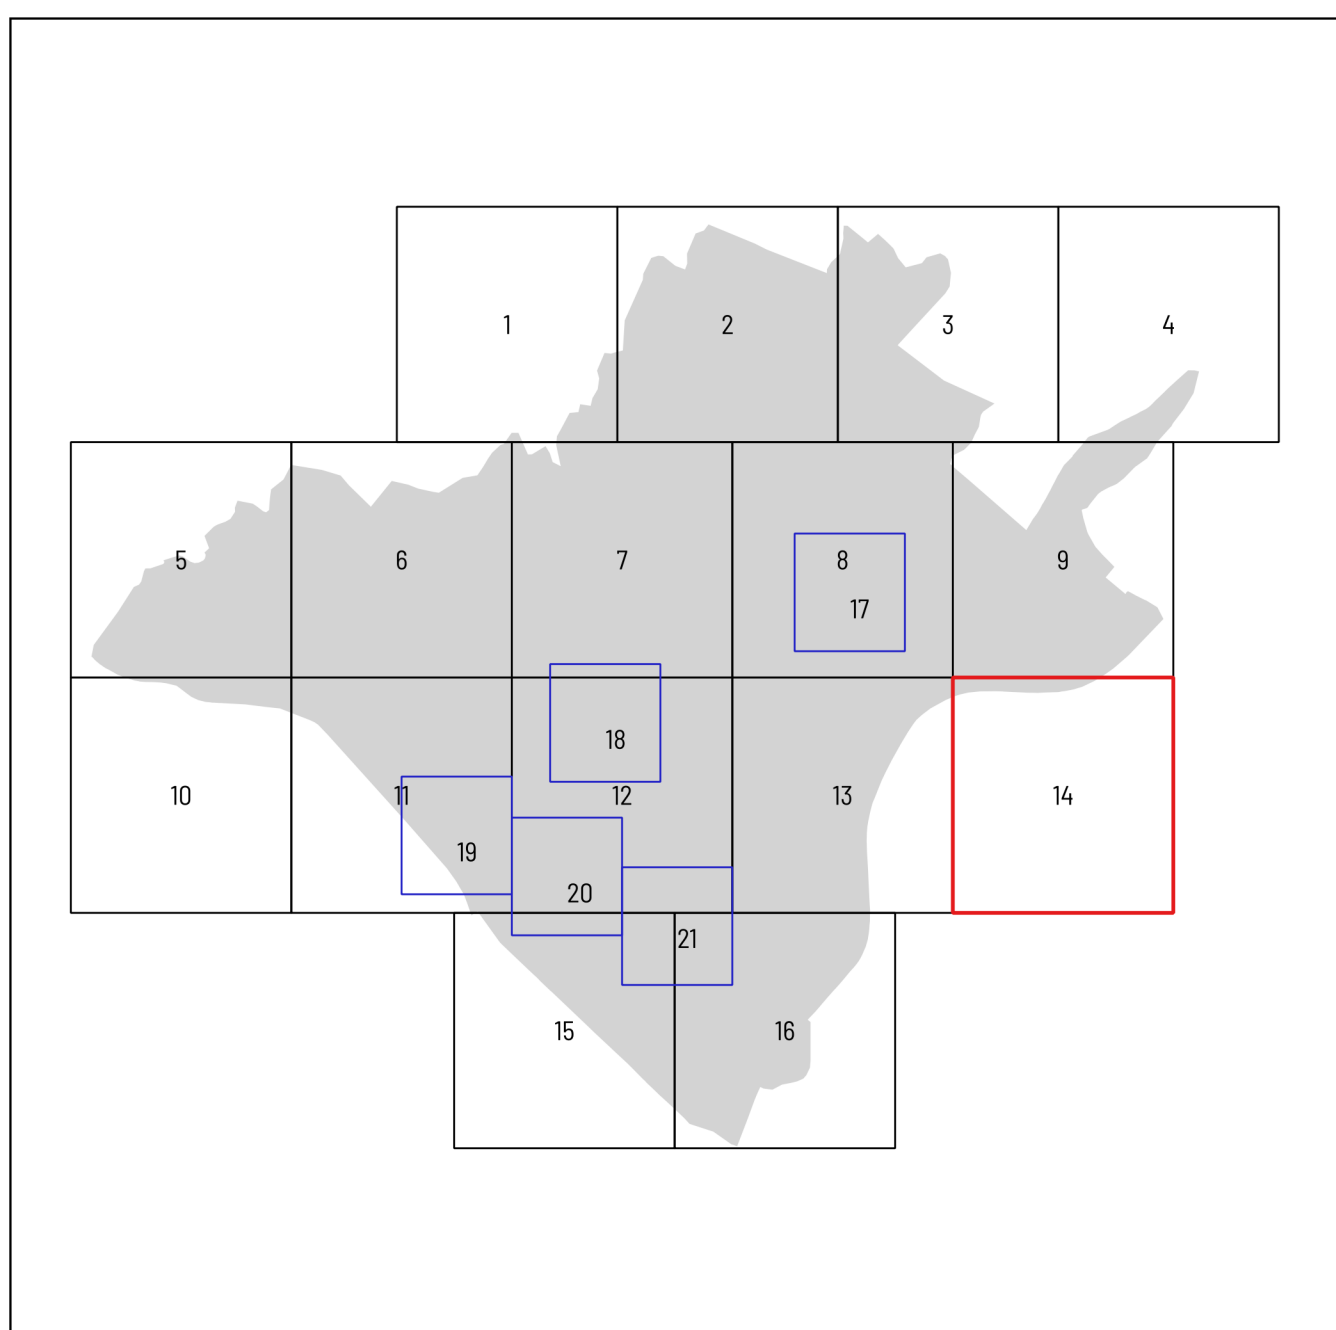

VARIANTE GENERALE AL PRG 2024

VARIANTE GENERALE AL PRG 2024

ADOZIONE DEFINITIVA

SISTEMA AMBIENTALE	SA.14
scala 1: 2000	

scala 1: 2000

PROGETTISTA Arch. Ruggero Mucchi GAPFC Trento Architetto - SEZA	COLLABORATORE Dott. Cesare Benedetti GAPFC Trento Pianificatore del territorio - SEZA
Via Trento 164, 38021 Cles TN	Via G. Canestrini 21, 38120 Trento TN

PROGETTISTA
Arch. Ruggero Mucchi
OAPPC Trento
Architetto - SEZA
Via Trento 164, 38023 Cles TN

COLLABORATORE
Dott. Cesare Benedetti
OAPPC Trento
Pianificatore del territorio - SEZ.A
Via G. Carneadri 21, 38122 Trento TN