

COMUNE DI MEZZOCORONA
PROVINCIA AUTONOMA DI TRENTO




VARIANTE GENERALE AL PRG 2024

VARIANTE GENERALE AL PRG 2024

ADOZIONE DEFINITIVA

VERIFICA CSP-CARTA DI SINTESI DELLA PERICOLOSITÀ	R.CSP. 10
scala 1:2000	

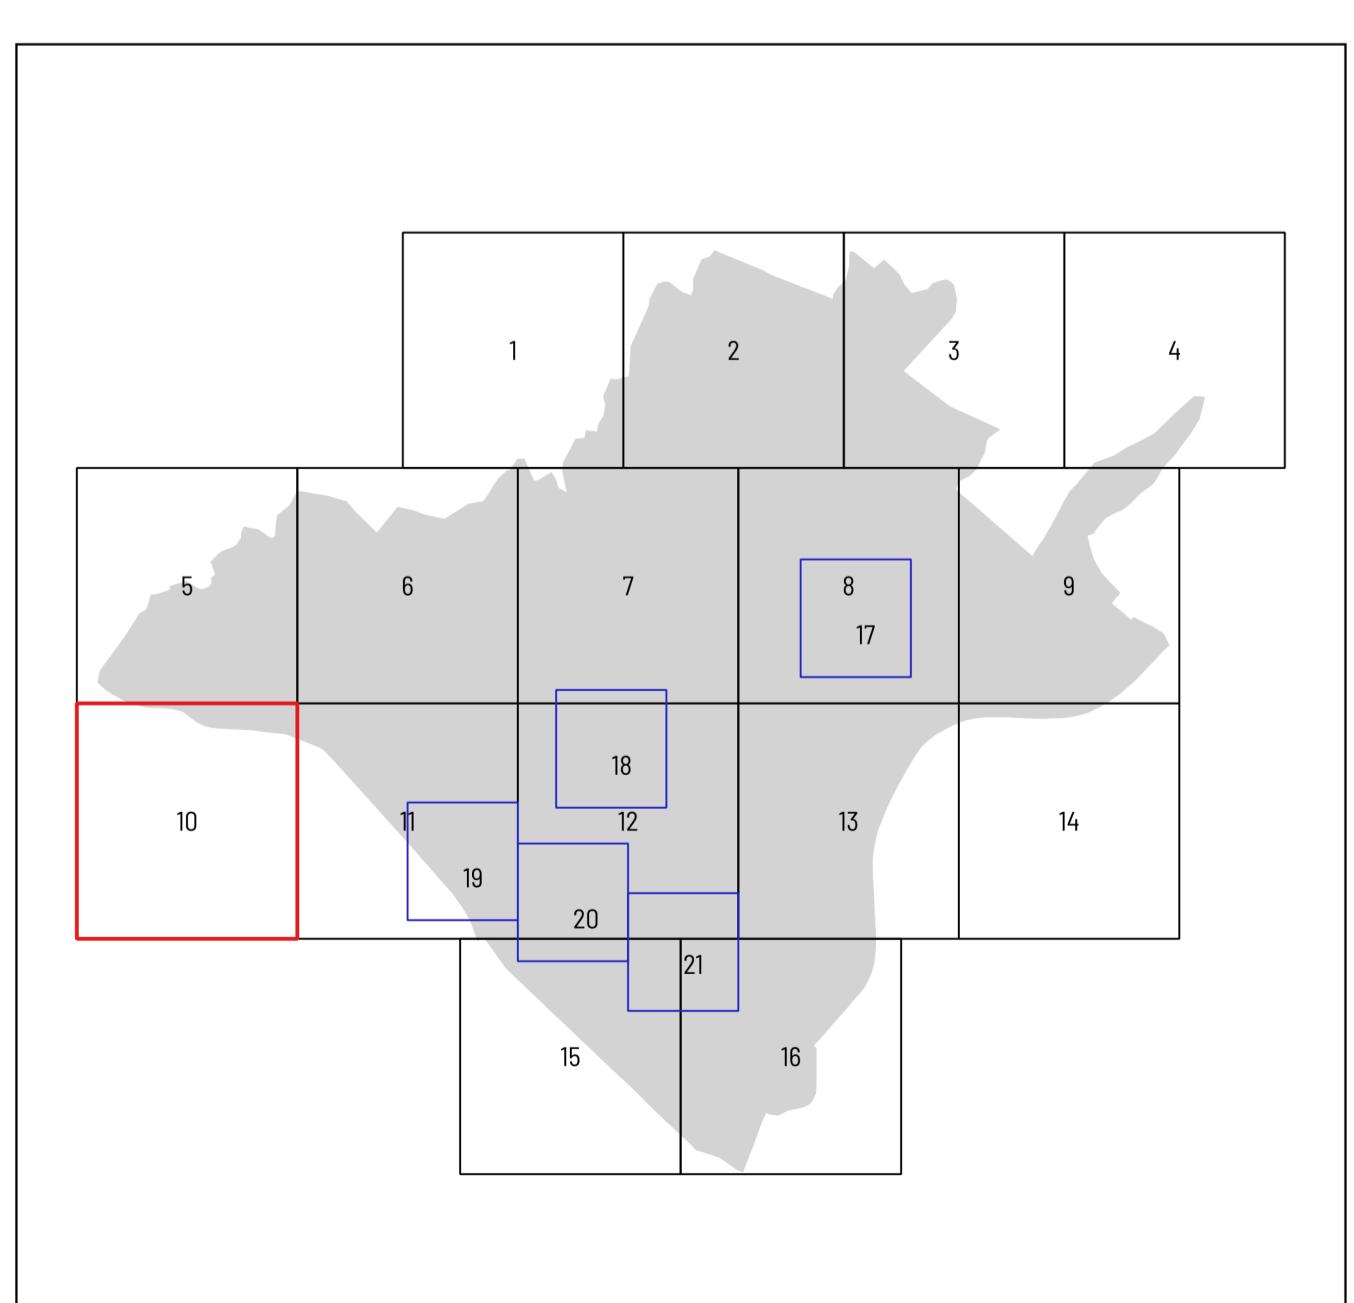

PROGETTISTA Arch. Ruggiero Mucchi GAPPS-Trento Architetto - SEZ.A	COLLABORATORE Dott. Cesare Benedetti GAPPS-Trento Pianificazione del territorio - SEZ.A Via G. Canestrini 21, 38122 Trento TN
--	---