




COMUNE DI MEZZOCORONA
PROVINCIA AUTONOMA DI TRENTO

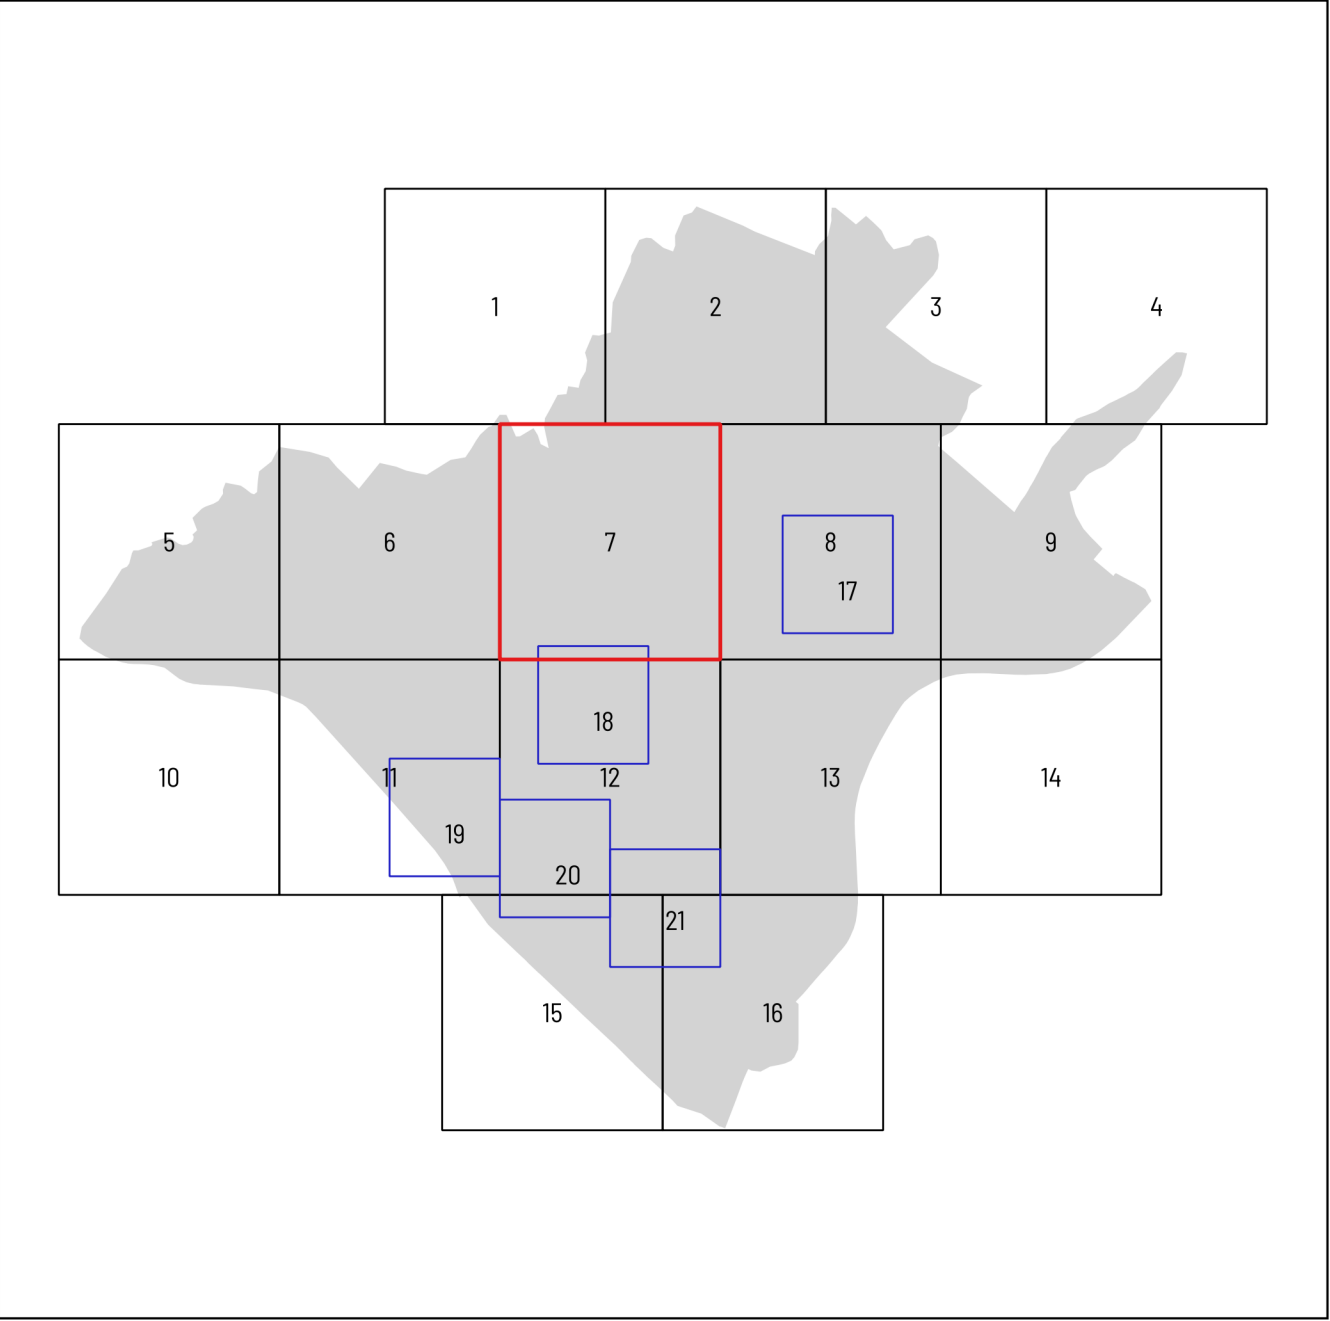

VARIANTE GENERALE AL PRG 2024

VARIANTE GENERALE AL PRG 2024

ADOZIONE DEFINITIVA

SISTEMA INSEDIATIVO, PRODUTTIVO E
INFRASTRUTTURALE

SI.7

scala 1: 2000

PROGETTISTA
Arch. Ruggero Muschi
GAPPC Trento
Architetto - SEZ A
Via Trento 164, 38023 Cles TN

COLLABORATORE
Dott. Cesare Benedetti
GAPPC Trento
Pianificatore del territorio - SEZ A
Via G. Cesaretti 21, 38122 Trento TN