


OMBARDO

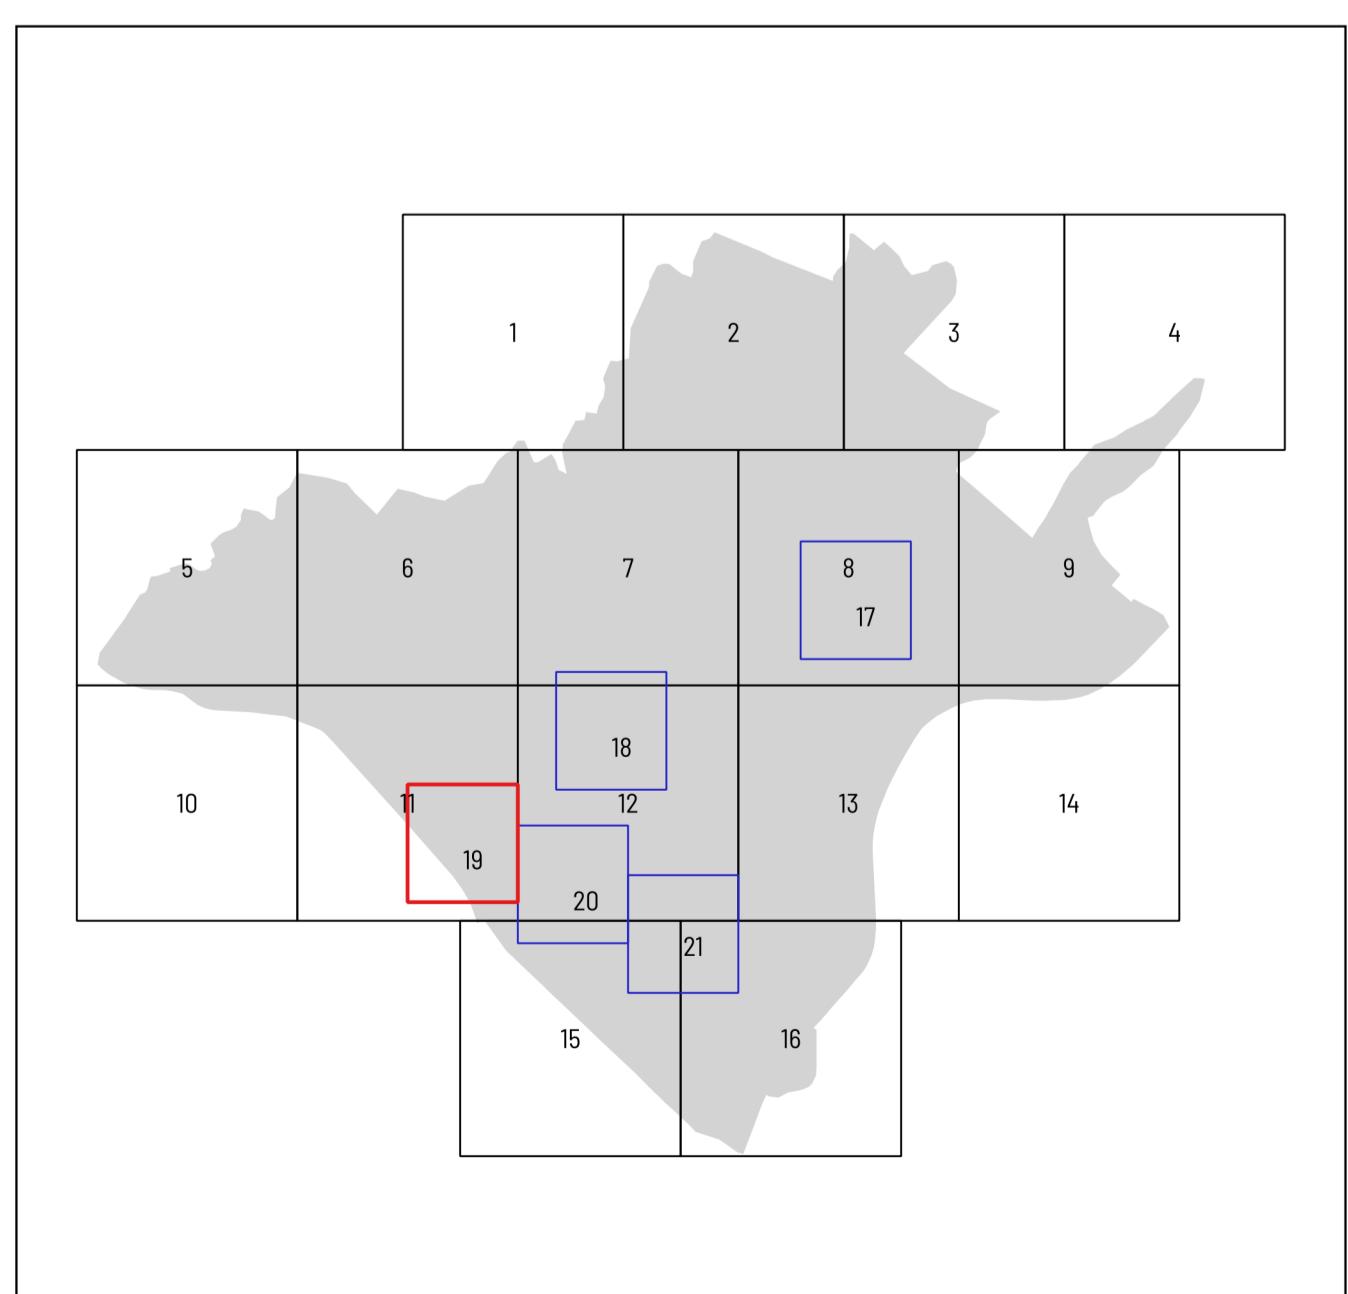

<p>COMUNE DI MEZZOCORONA PROVINCIA AUTONOMA DI TRENTO</p>	
<p>VARIANTE GENERALE AL PRG 2024</p>	
<p>VARIANTE GENERALE AL PRG 2024</p>	
<p>ADOZIONE DEFINITIVA</p>	
<p>INSEDIAMENTI STORICI - RAFFRONT</p>	
<p>scala 1:1000</p>	<p>R.CS.19</p>
<p>PROGETTISTA Arch. Ruggero Mucchi DAPPC - Architetto - SEZ.A Via Trento 164, 38023 Cles TN</p>	
<p>COLLABORATORE Dott. Cesare Benedetti CUPPR/Trento Pianificazione del territorio - SEZ.A Via G. Cesareini 21, 38122 Trento TN</p>	