


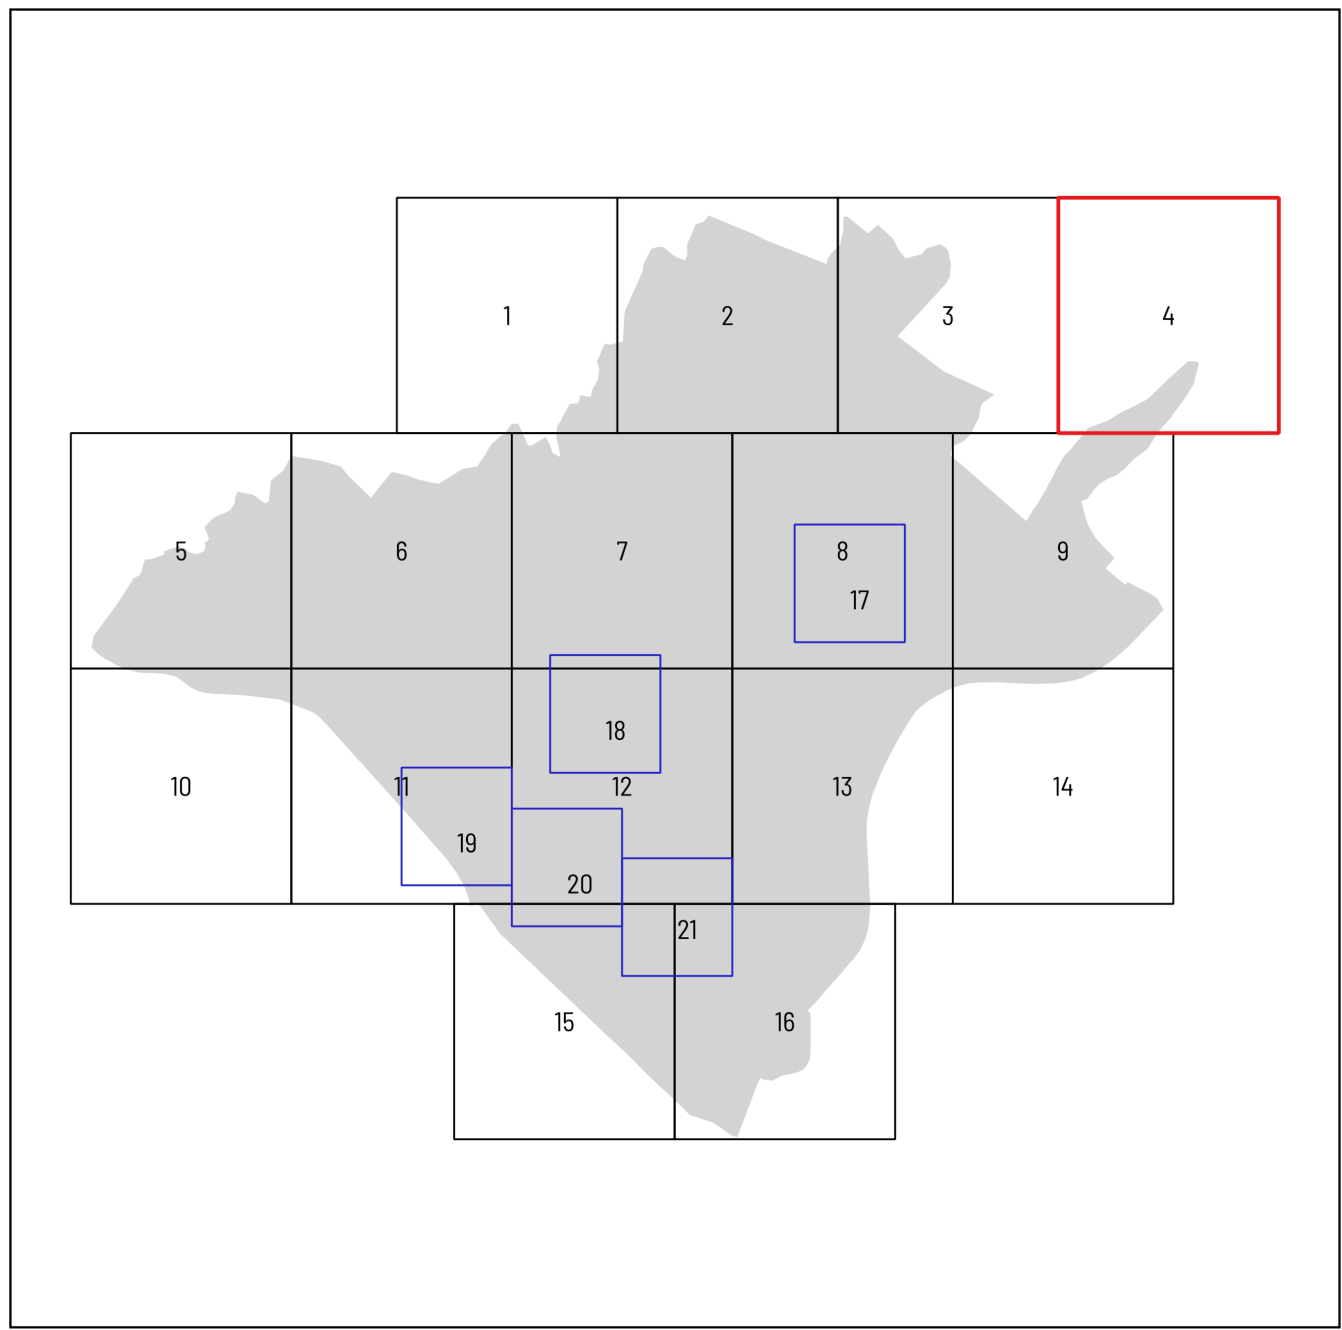

VARIANTE GENERALE AL PRG 2024

VARIANTE GENERALE AL PRG 2024

ADOZIONE DEFINITIVA

SISTEMA AMBIENTALE	SA.4
scala 1: 2000	

PROGETTISTA	COLLABORATORE
Arch. Ruggero Mucchi	Dott. Cesare Benedetti
OAPPC Trento Architetto - SEZA	OAPPC Trento Pianificatore del territorio - SEZA
Via Trento 164, 38023 Cles TN	Via G. Canestrini 21, 38122 Trento TN