


SCALA 1:1000

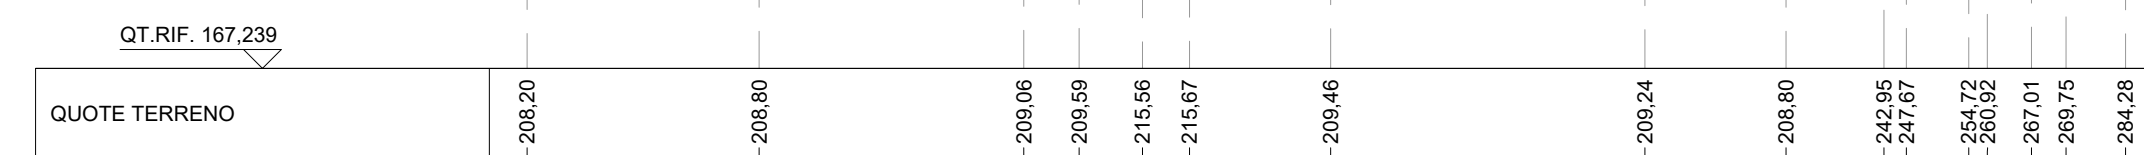

SCALA 1:1000




SCALA 1:1000




SCALA 1:1000




SCALA 1:1000

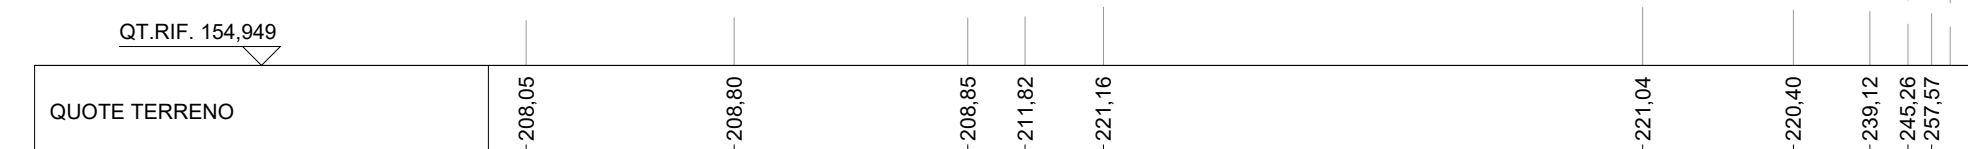

SCALA 1:1000

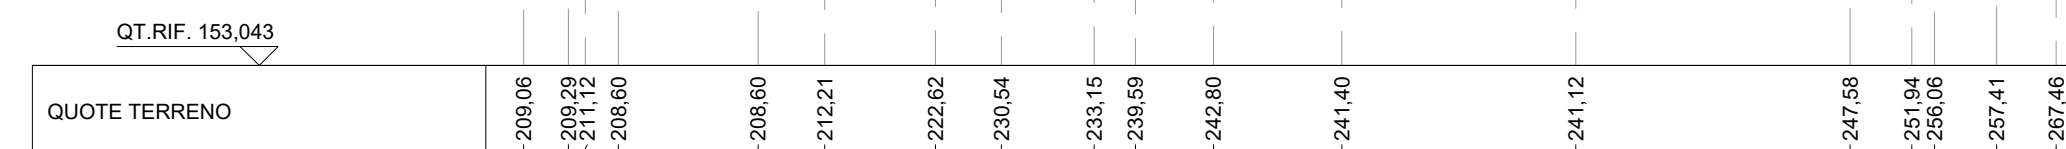

SCALA 1:1000

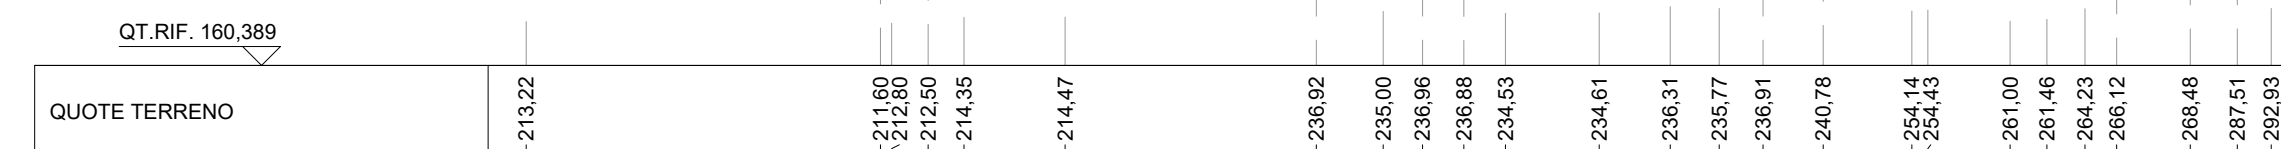

Nuovo programma pluriennale di coltivazione delle aree estrattive in loc. “Fornaci” di proprietà del comune di Mezzocorona (TN)

Allegato PROGETTO FATTIBILITA' TECNICO ECONOMICA			
Commitente Comune di Mezzocorona			
Allegato 13		Oggetto STATO DI PROGETTO SEZIONI Fasi 1 – 2 – 3	
Progetto C.21_26_PIANO CAV. MEZZOCORONA	Revisione 00	Data APRILE 2025	Descrizione EMISSIONE PROGETTO FATTIBILITA' TECNICO ECONOMICA EMISSIONE A SEGUITO DI COMMENTI
Nome file Collocazione Piano cave.dwg	01	SETTEMBRE 2025	
Scala 1:1.000			
Progettista  dot. Mirco Baldo ARCHITETTO - INGEGNERE DEL 30001 - ALZAVENO (TN) TEL.0461-420000 - FAX.0461-420001 0461-420014 (CELL. 0461-420014)	Timbro e Firma		Progettista  STUDIO DI GEOLOGIA APPLICATA dott. Giovanni B. Scattolon 0461-420001 (CELL. 0461-420001) 0461-420001 0461-420001 0461-420001 0461-420001 0461-420001