


PLANIMETRIA
SCALA 1:500

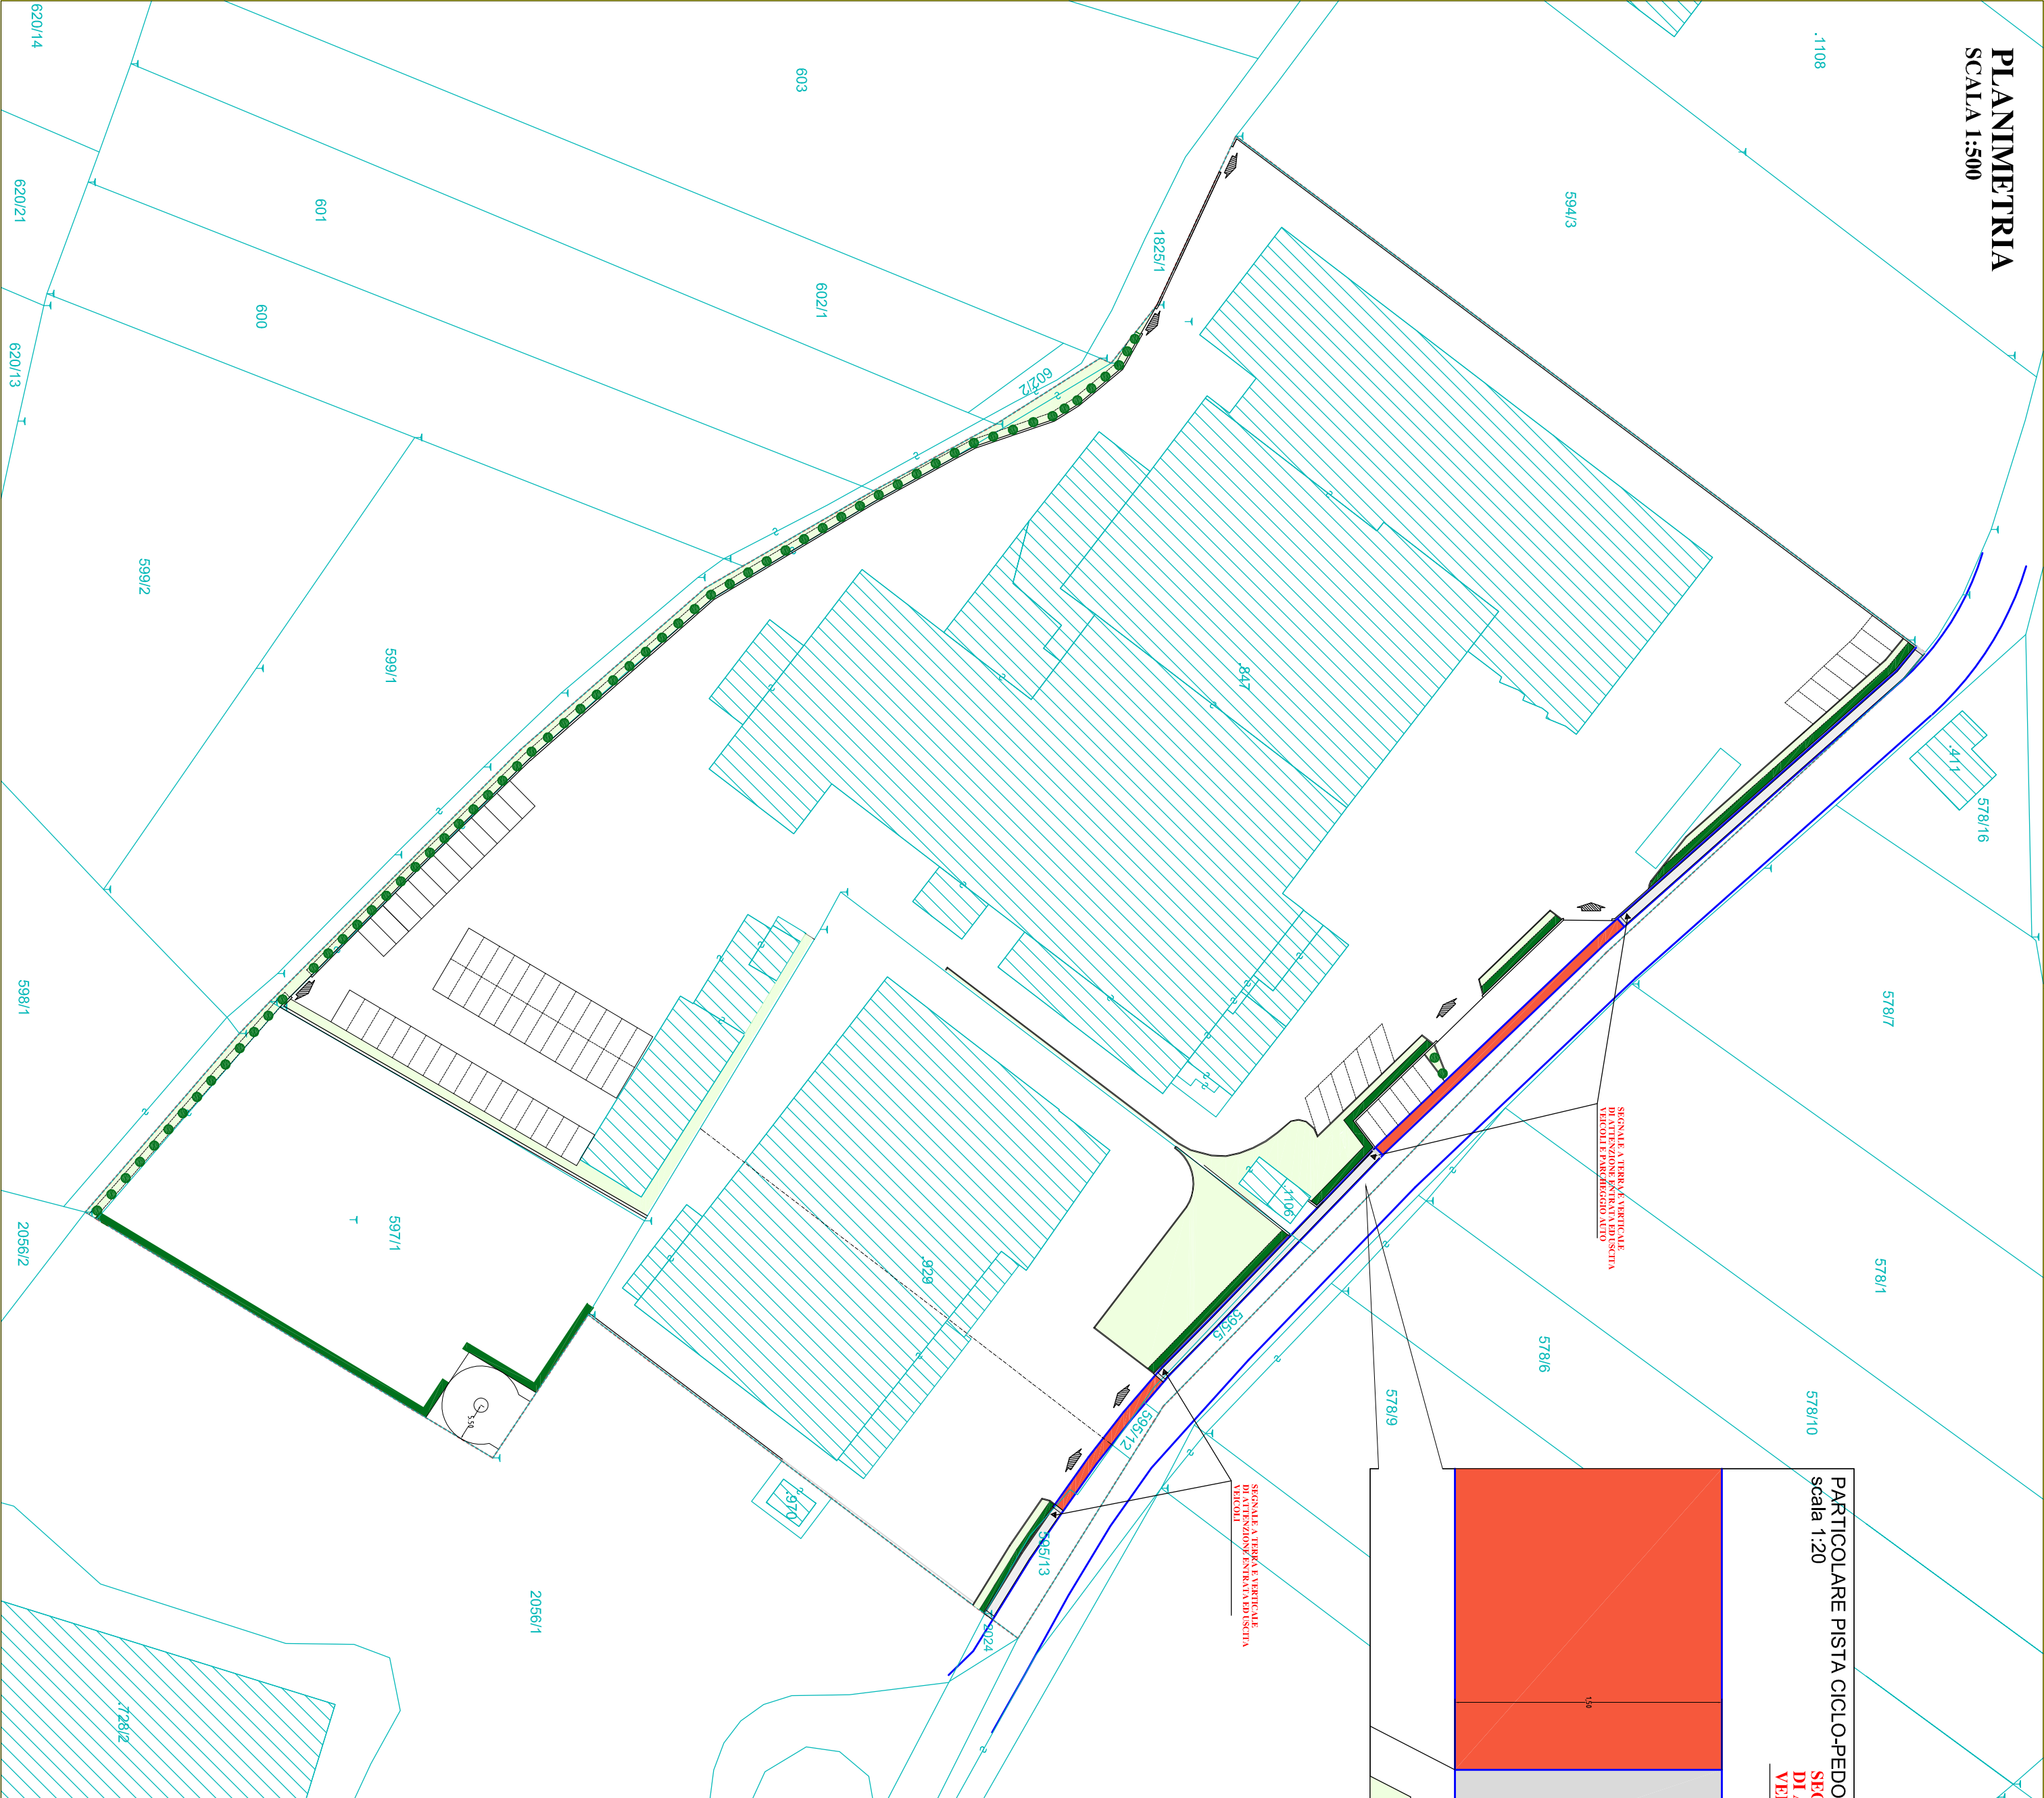

PARTICOLARE PISTA CICLO-PEDONALE
Scala 1:20

SEGNALE A TERRA E VERTICALE
DI ATTENZIONE ENTRATA ED USCITA
VEICOLI E PARCHEGGIO AUTO

- FUTURA PISTA CICLO-PEDONALE
- ZONA CON COLORE ASFALTO
A RASO COLORE ROSSO
- BORDO STRADA ATTUALE

LEGENDA PER
FUTURO MARCIAPIEDE

COMUNE DI MEZZOCORONA
PROVINCIA DI TRENTO

PIANO ATTUATIVO "COMPARTO B - ZABLANI"
in P.Ed. 847, 929 e 1106 e pp. ff. 595/5, 595/12, 595/13 e 597/1
- C.C. MEZZOCORONA -

Il committente	committente : - HAUSER snc - MEZZOCORONA (TN) - RIRUT snc - MEZZOCORONA (TN) - RIZZILUCIANO - MEZZOCORONA (TN) - A.I.R. MEZZOLOMBARDO (TN)		
----------------	--	--	--

 Studio Tecnico Ossanna Lorenzo Progettazione Paesaggistica e Comunità della Provincia di Trento COMUNO OSSANNA 736 via. A. - 38030 OTTAVIA		Il progettista	
data		novembre 2018	
scala		1:500/20	
PIANO ATTUATIVO			

Il progettista studio tecnico OSSANNA LORENZO LOVER di CAMPOBELLO (TN) Via Linc. 8 tel/fax 0461-655025-P.I. 01553790229 email: ossanna.lorenzoz@gmail.com		elaborato TAVOLA FUTURA PISTA CICLO-PEDONALE	
STATO DI PROGETTO		tavola 6	