











LEGENDA

Depositi quaternari di conoide accresciutosi mediante eventi misti di tipo gravitativo e trasporto solido

- Q3 Detrito sciolto
- Q2 Detrito mediamente addensato
- Q1 Detrito addensato

Dolomia principale

- DPR2 Substrato roccioso fratturato/alterato
- DPR1 Substrato roccioso compatto

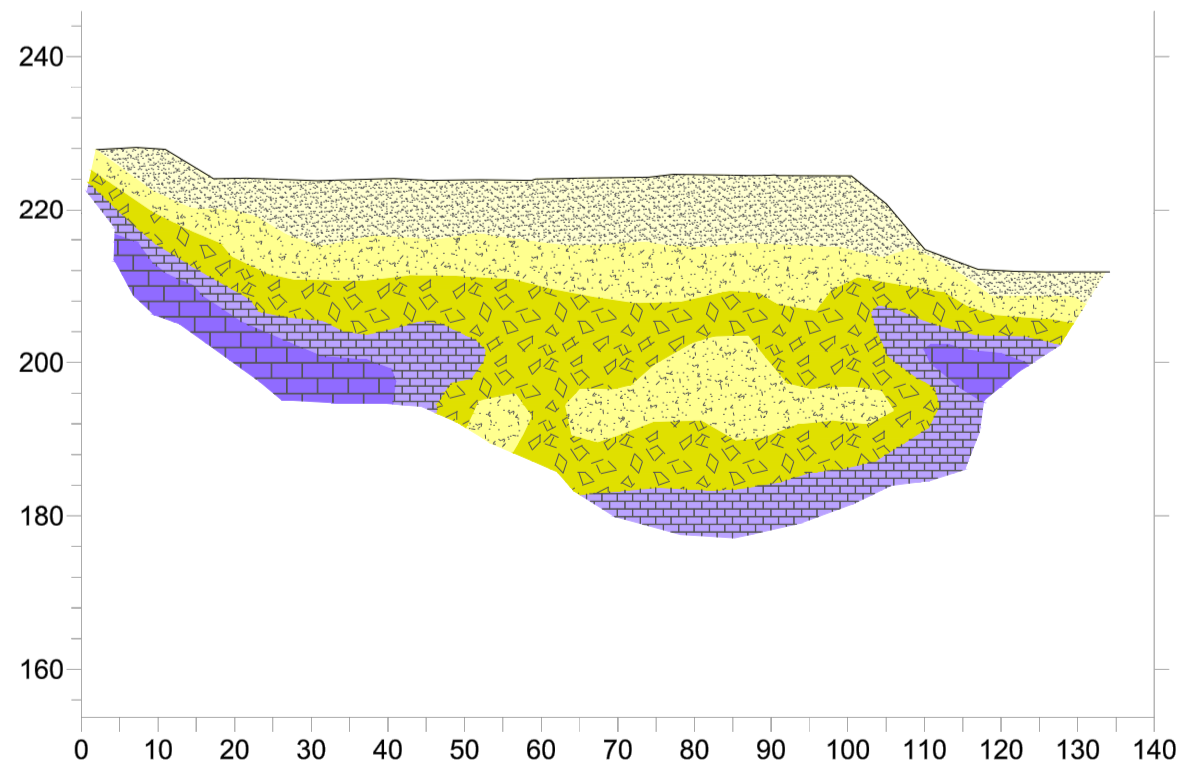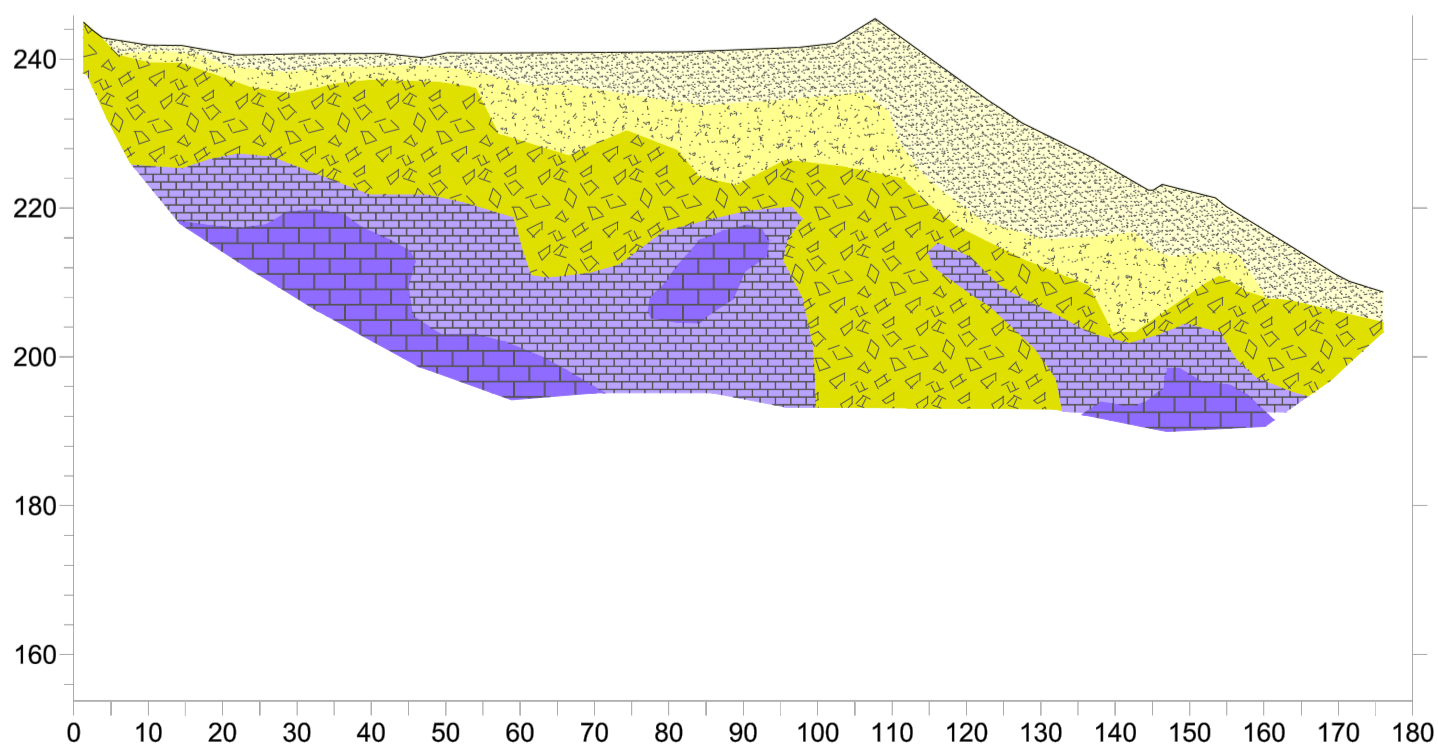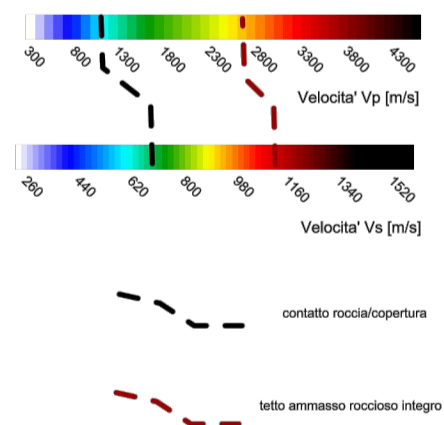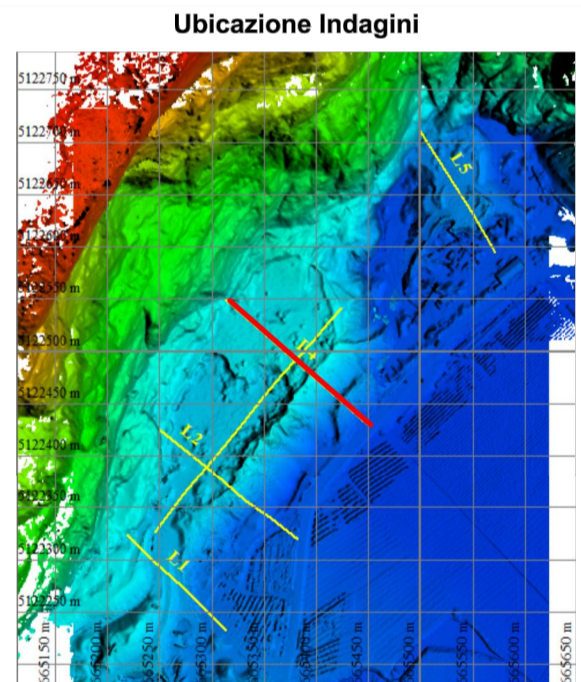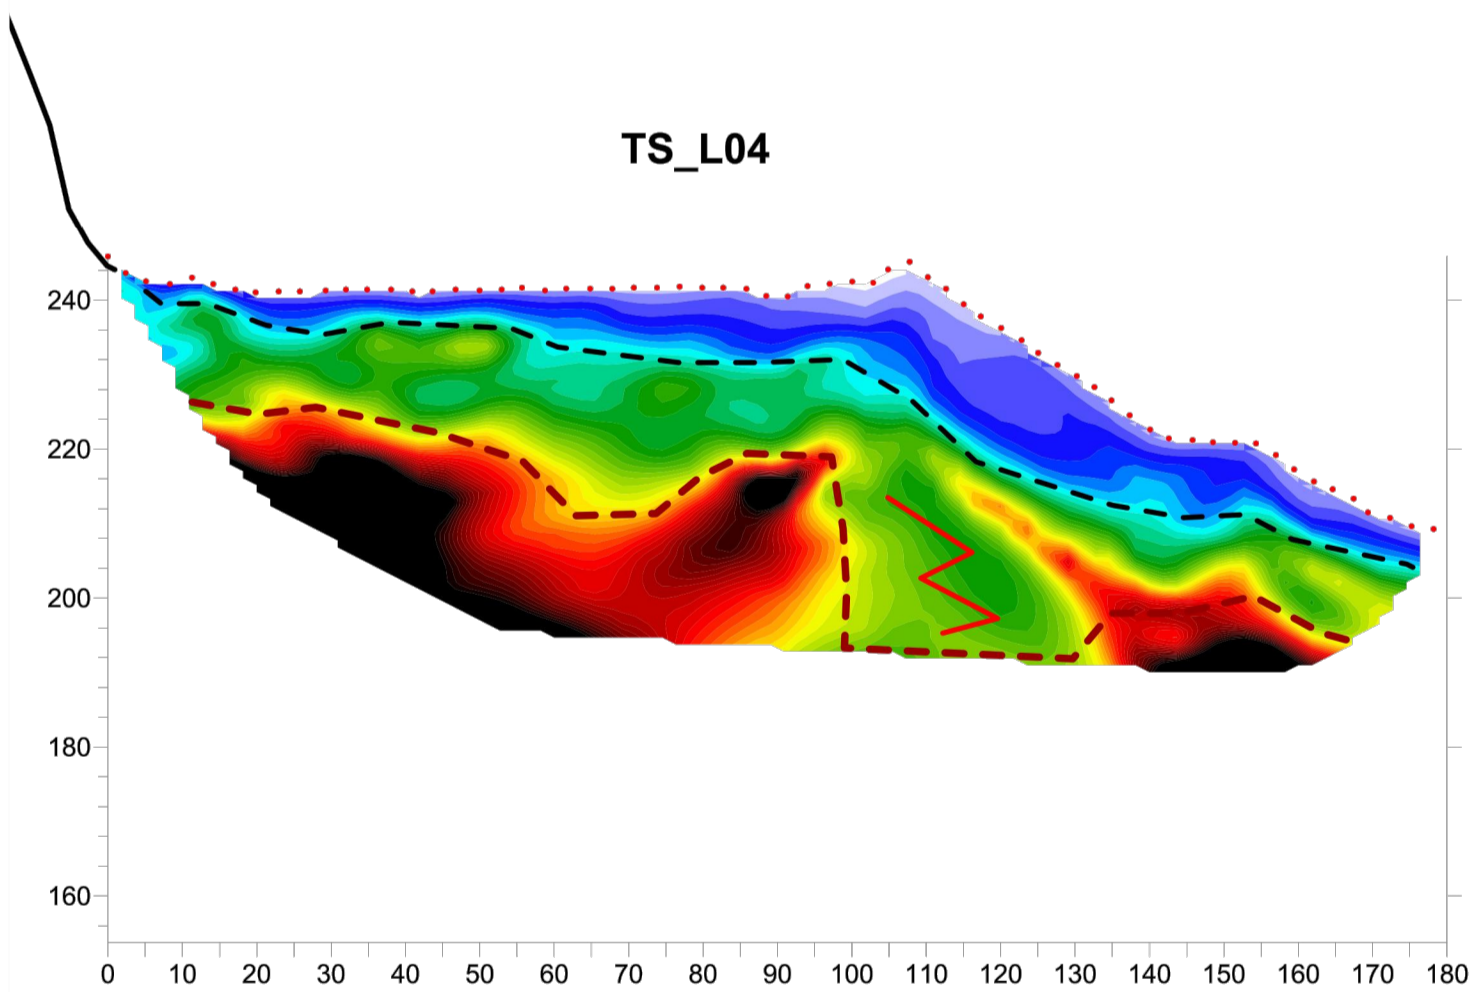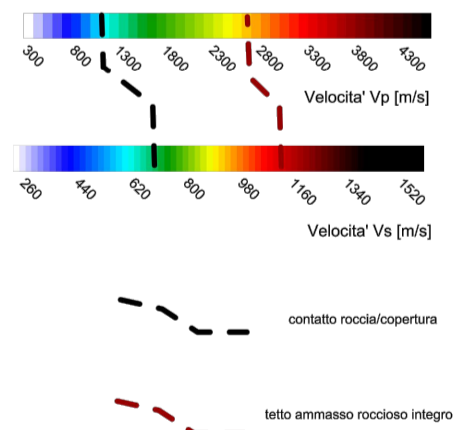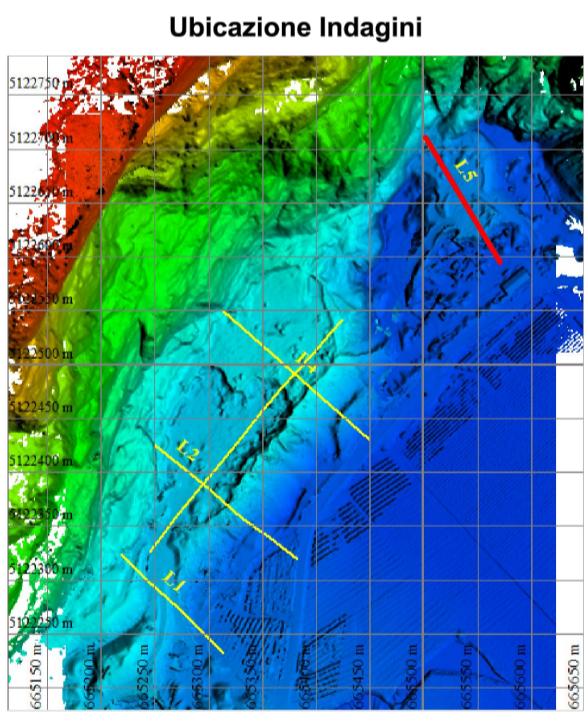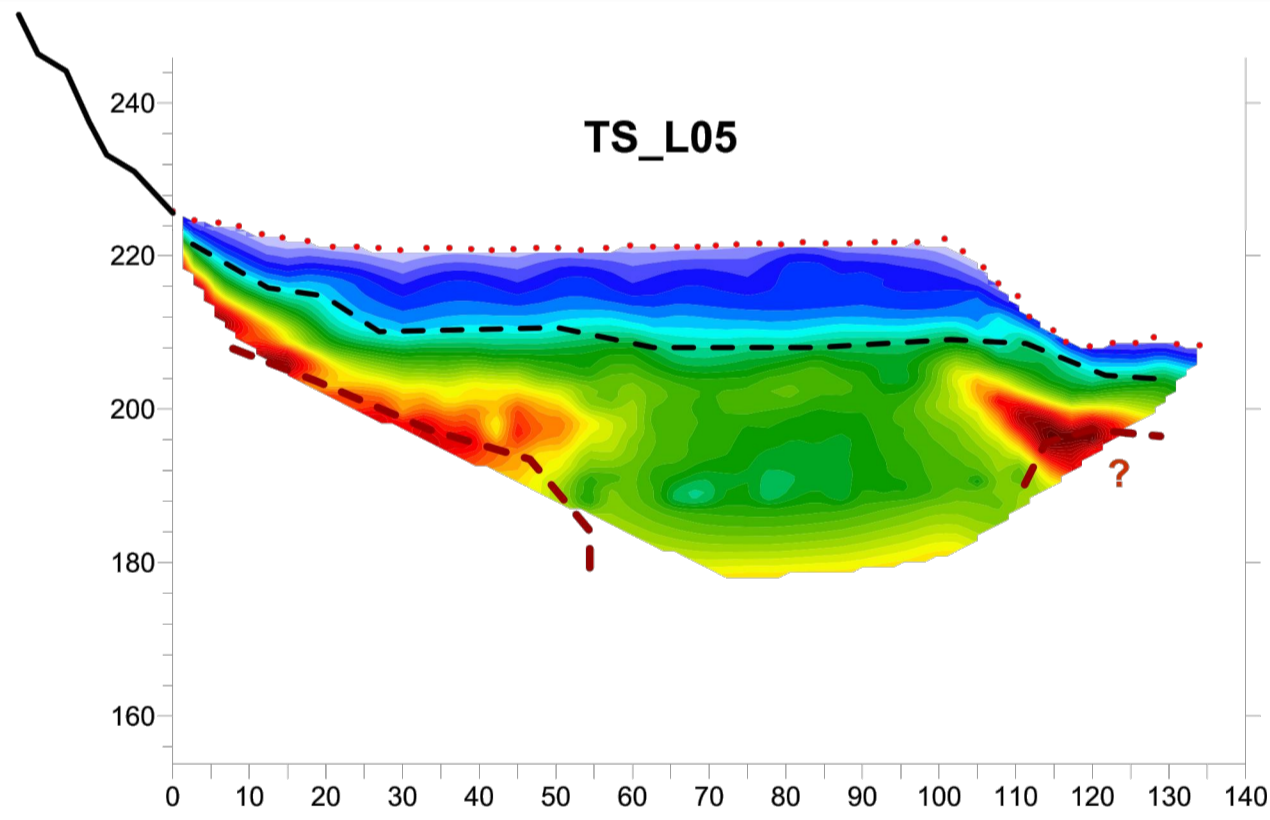

Comune di Mezzocorona



Provincia Autonoma di Trento

Nuovo programma pluriennale di coltivazione delle aree estrattive in loc. “Fornaci” di proprietà del comune di Mezzocorona (TN)

PROGETTO FATTIBILITA' TECNICO ECONOMICA

Comune di Mezzocorona			
Allegato	04		
Progetto	G.21_26_PIANO CAVE MEZZOCORONA		
Nome file	Coltivazione Piano_cave.dwg		
Scala	A. VISTA		
Revisione	00	01	
Data	APRILE 2025 SETTEMBRE 2025		
Descrizione	EMISSIONE PROGETTO FATTIBILITA' TECNICO ECONOMICA EMISSIONE A SEGUITO DI COMMENTI		
Progettista	geotec		
Timbro e Firma			