


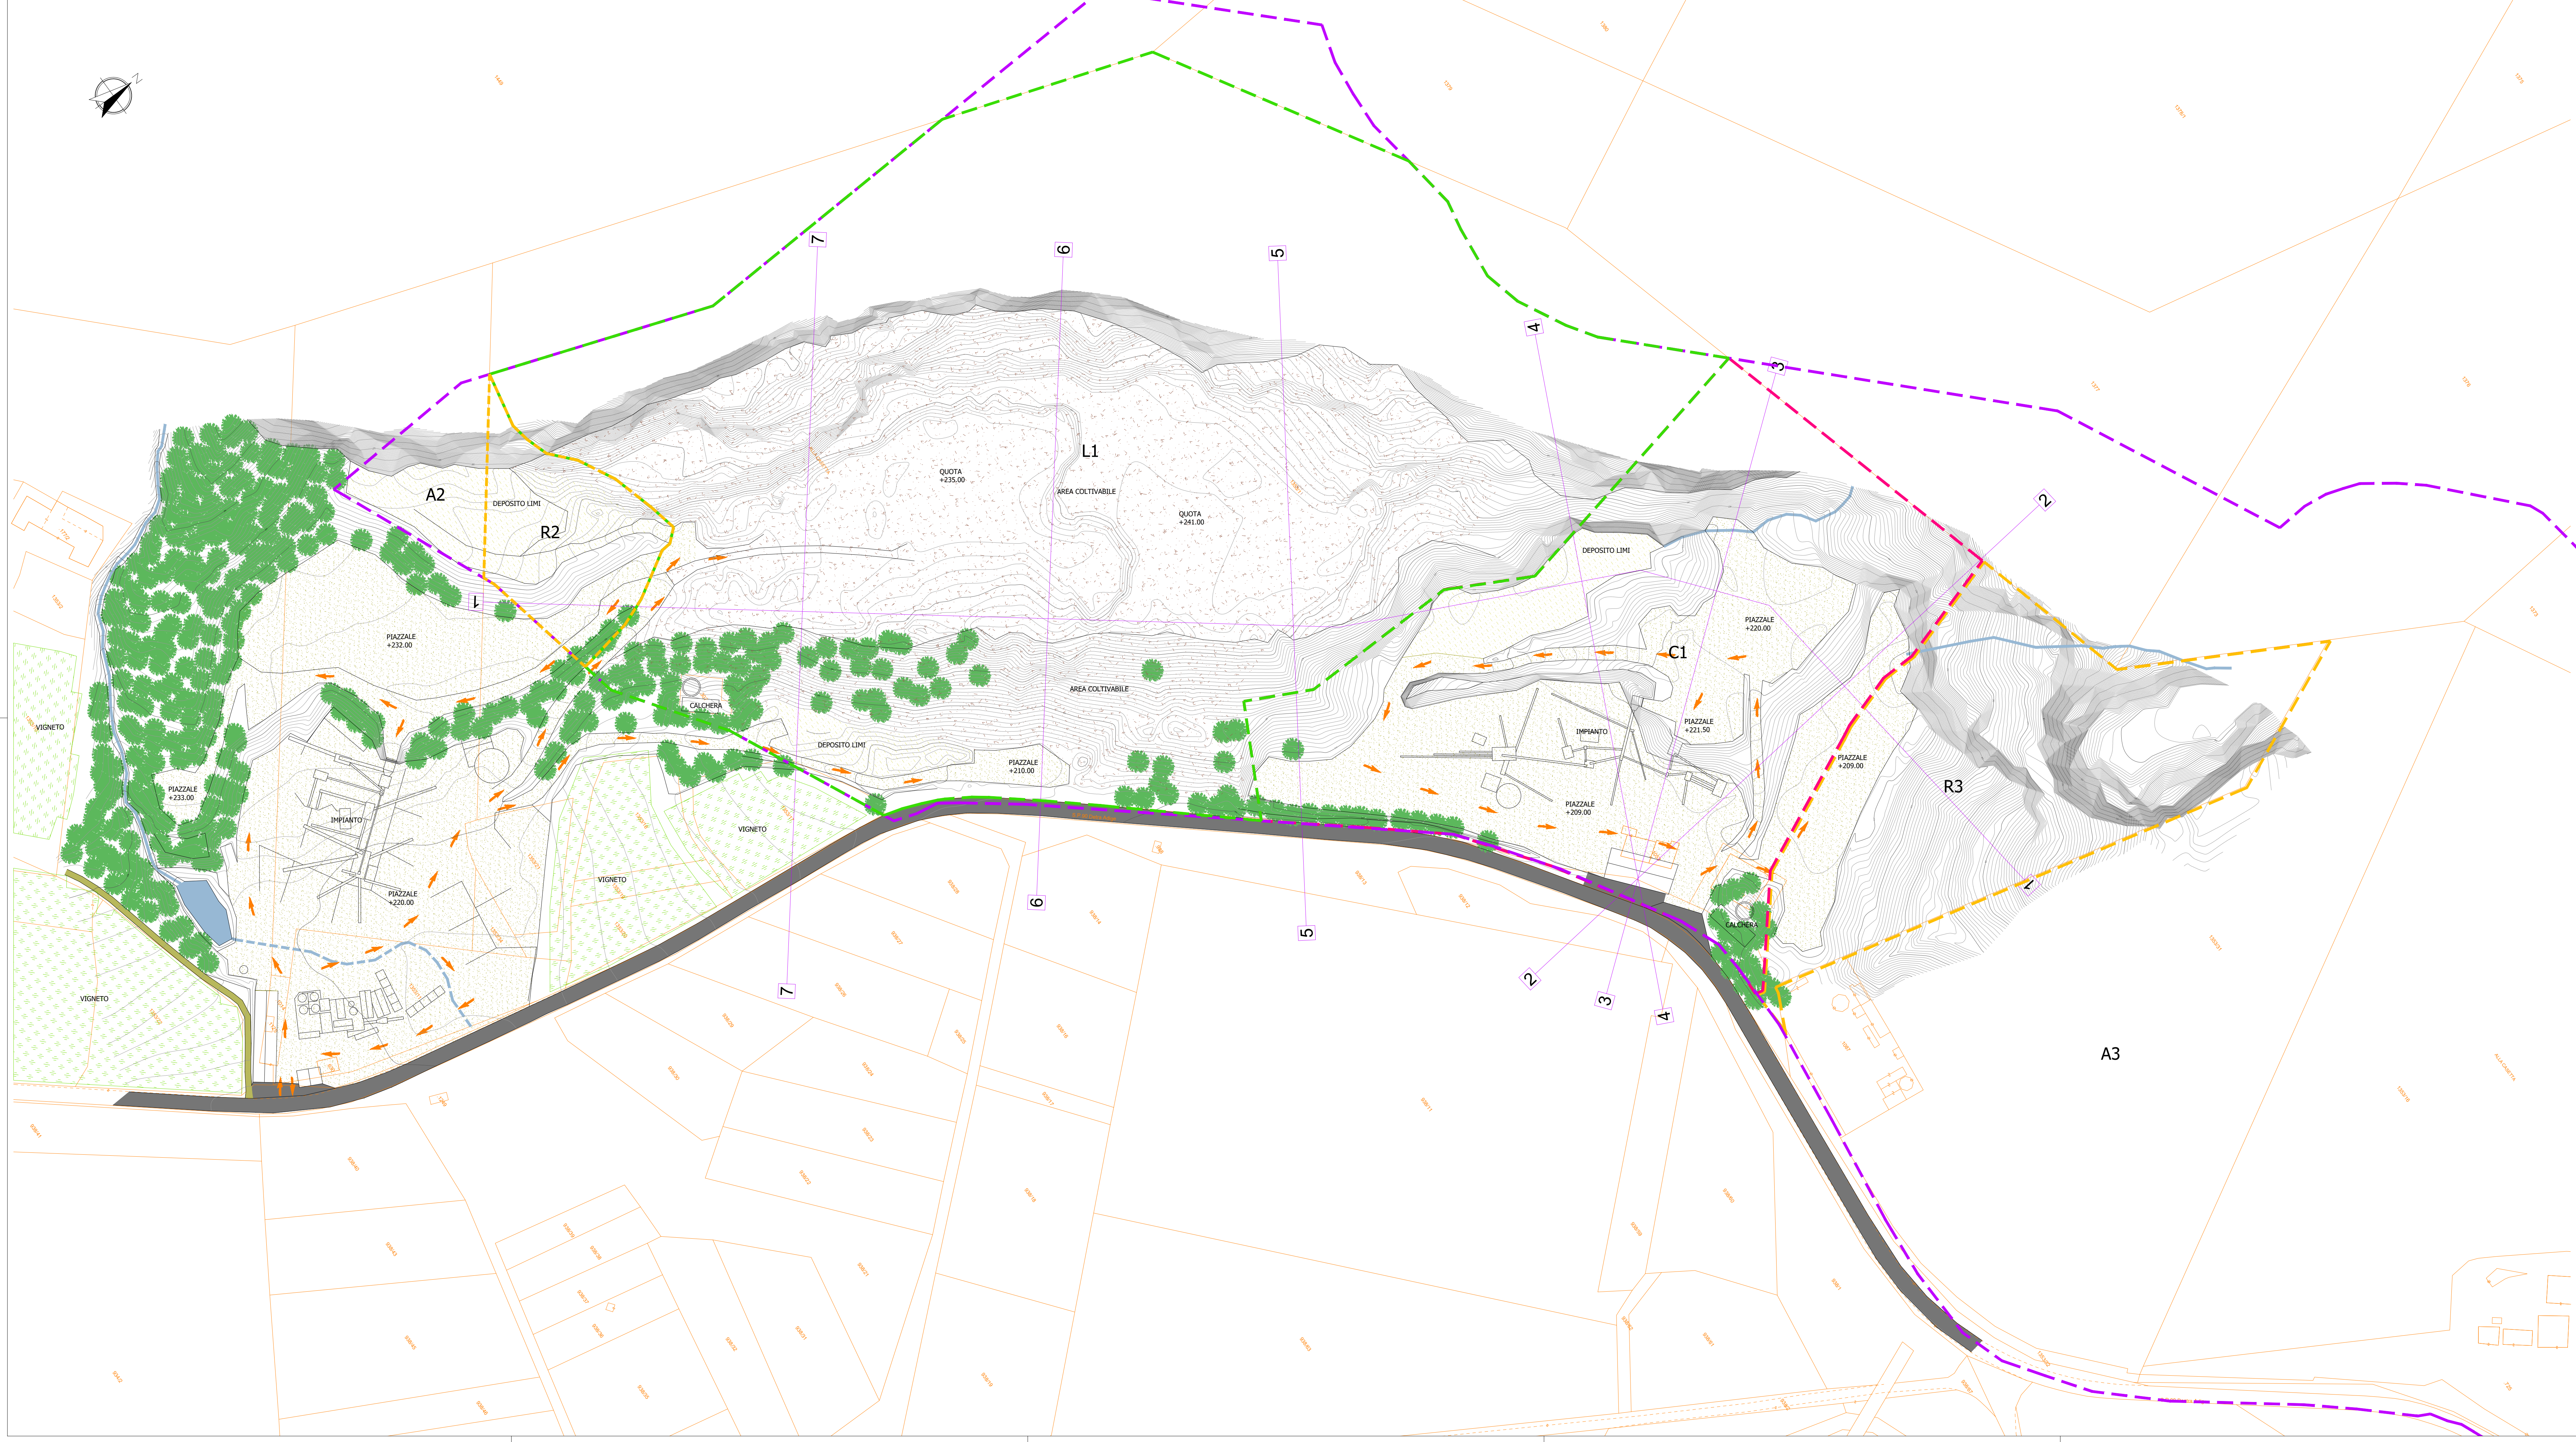



Comune di Mezzocorona



Provincia Autonoma di Trento

Nuovo programma pluriennale di coltivazione delle aree estrattive in loc. “Fornaci” di proprietà del comune di Mezzocorona (TN)

Allegato				PROGETTO FATTIBILITA' TECNICO ECONOMICA			
Committente				Comune di Mezzocorona			
Allegato		05		Oggetto		STATO ATTUALE PLANIMETRIA	
Progetto		G.23.26_PIANO CAVE MEZZOCORONA		Revisione		Data	
Nome file		Cottivazione Piano cave.dwg		00		APRILE 2025	
Scala		1:1.000		01		SETTEMBRE 2025	
Progettista		Timbro e Firma		Progettista		Timbro e Firma	
 GeoEco dott. Mirco Ballo via Roma, 10 - 38100 - 38100 - TRENTO (TN) tel. 0461/234567 - fax 0461/234567 www.geoeco.it - email: info@geoeco.it		 geotec STUDIO DI GEOLOGIA APPLICATA via Roma, 10 - 38100 - 38100 - TRENTO (TN) tel. 0461/234567 - fax 0461/234567 www.geotec.it - email: info@geotec.it					

IL PRESENTE DOCUMENTO NON FORMA PARTE DEL PROGETTO, IN TUTTO O IN PARTE, SENZA IL CONSENSO DEL COMMITTENTE. SONO UTILIZZATI SOLO A SCOPO DI RIFERIMENTO. 