


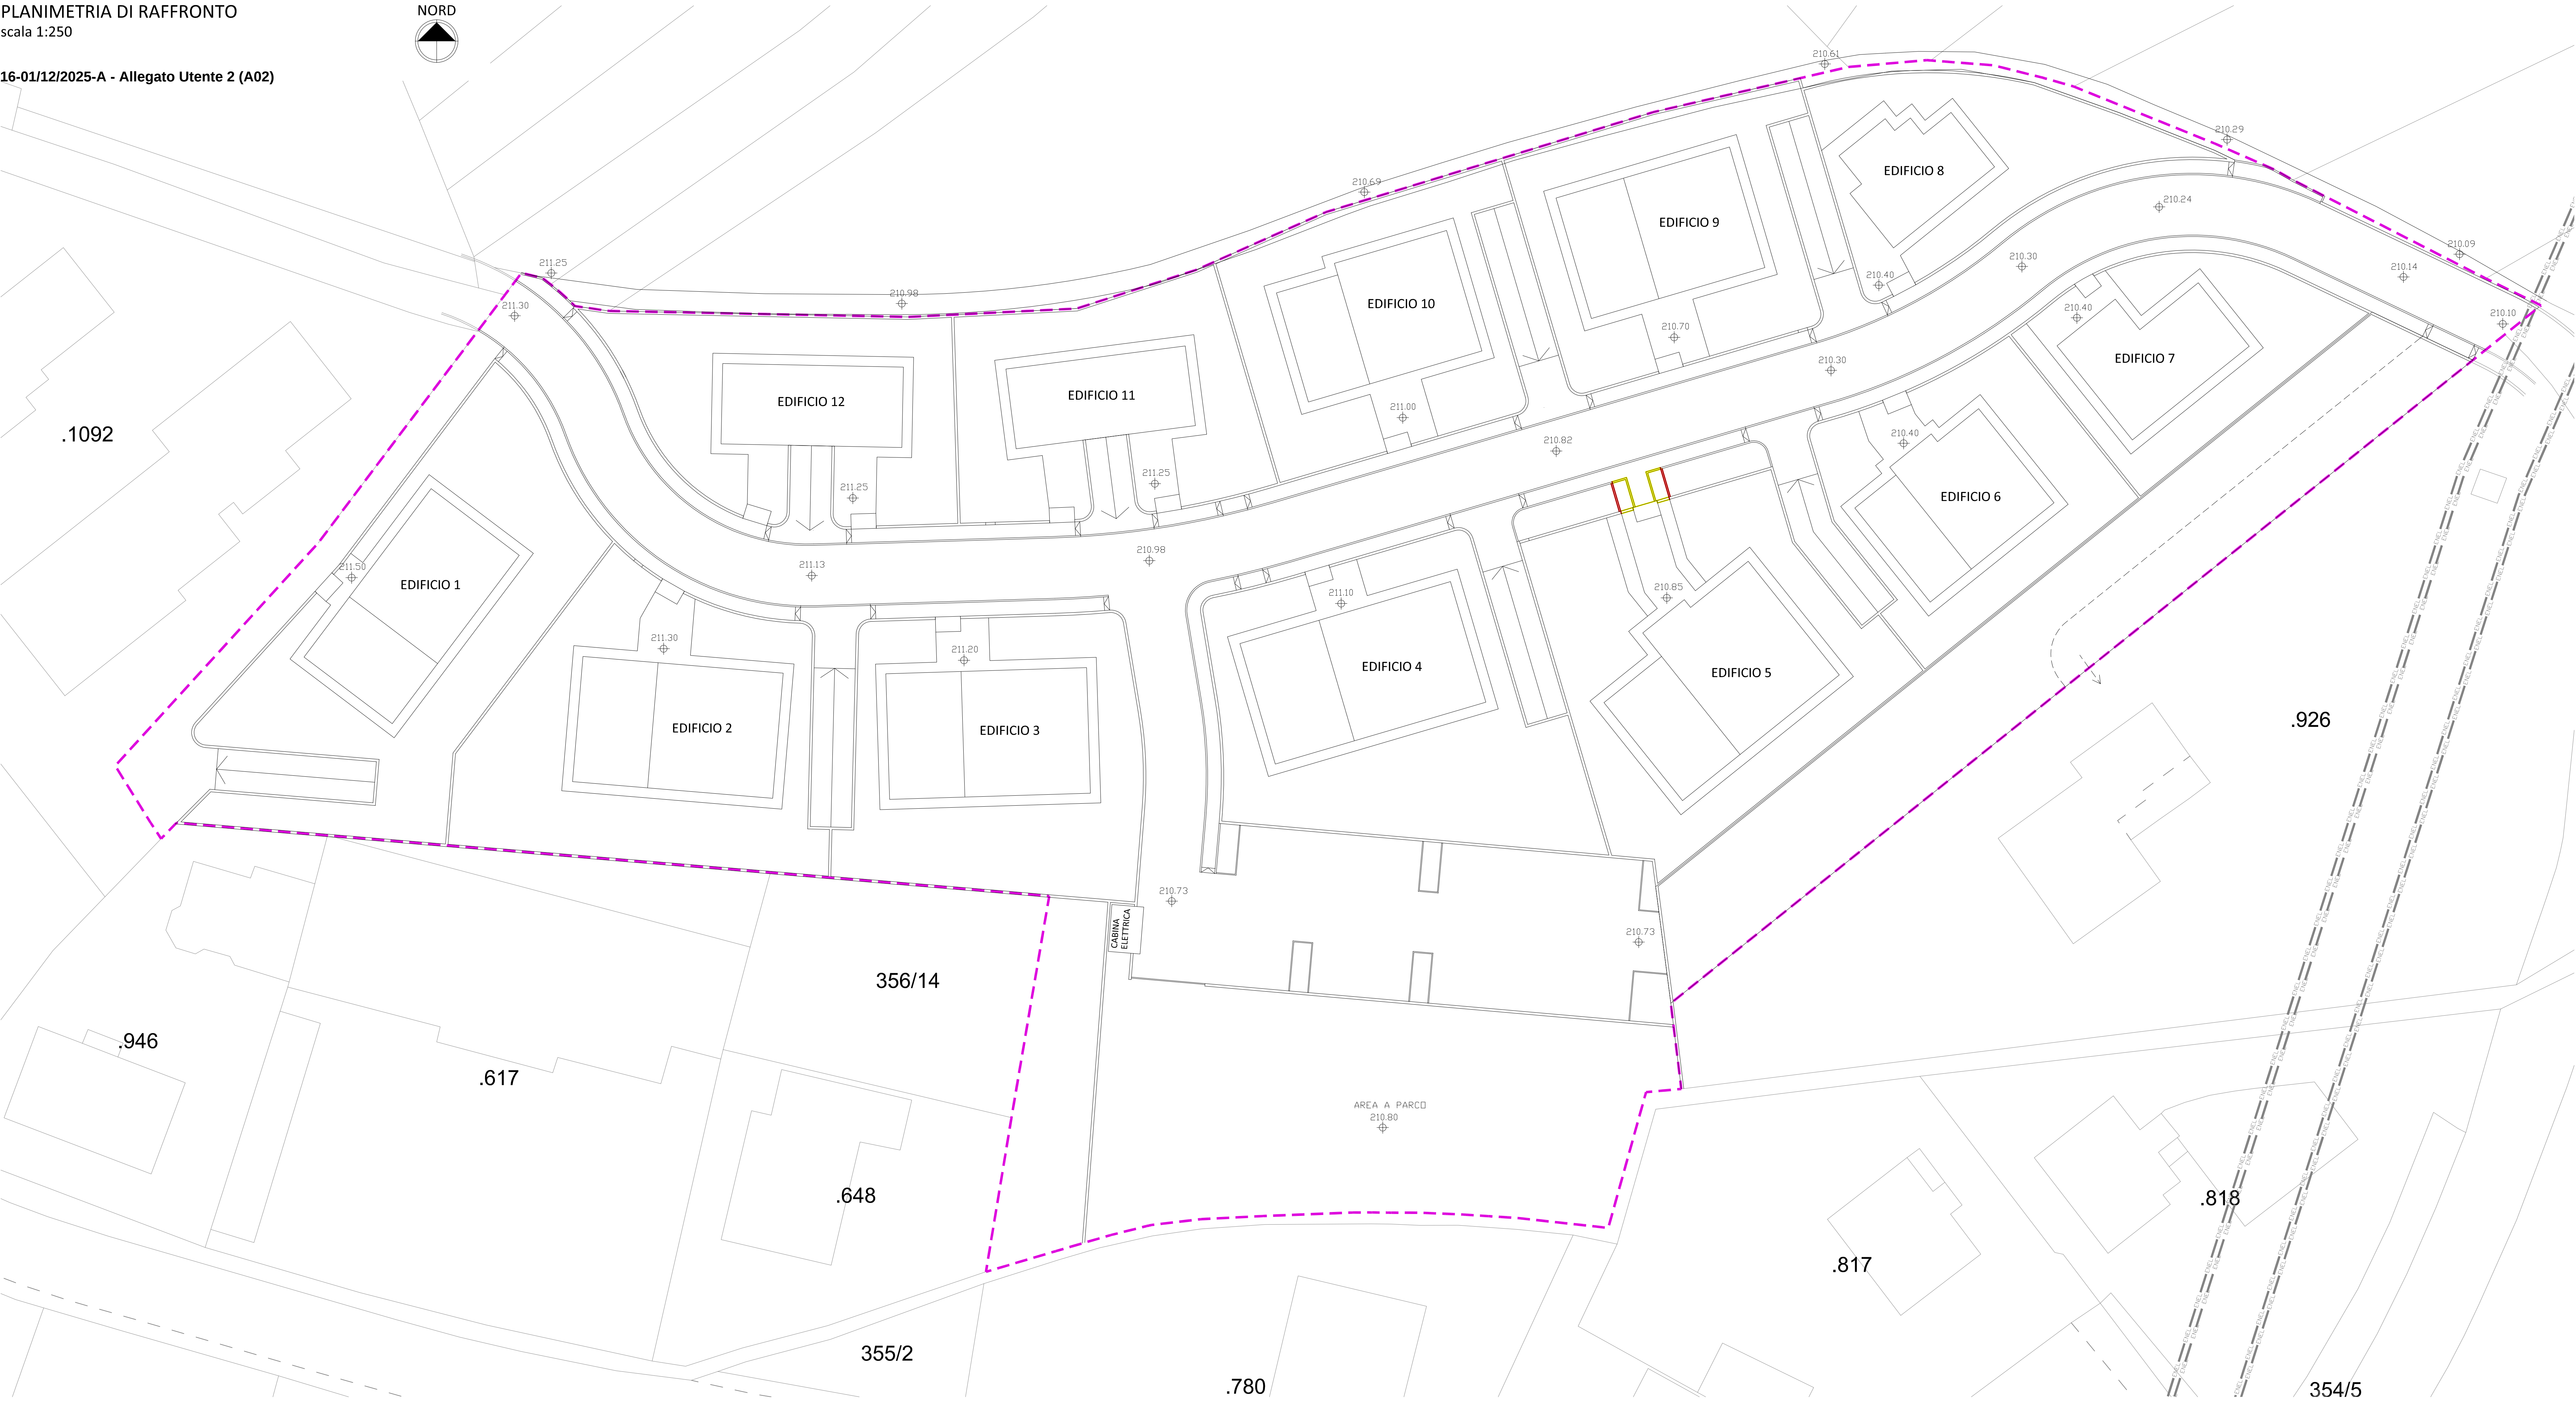

0013916-01/12/2025-A - Allegato Utente 2 (A02)



LEGENDA

--- LIMITE PIANO LOTTIZZAZIONE (PL2)



Provincia Autonoma di Trento



Comune di Mezzocorona

Variente al Piano di Lottizzazione PL2 in località Cattanei
nel C.C. di Mezzocorona

I progettisti:
Arch. MANFREDI TALAMO
Geom. GIOVANNI BORSATO



I lottizzanti:
CENTRALE SOLUZIONI IMMOBILIARI S.r.l.
IN LIQUIDAZIONE
Via Giovanni Segantini, 5 - Trento (TN)
C.F. 02326670227
P.IVA 02326670227
procuratore generale: Carli Stefano

TONIOLLI ROBERTO
Via Canè, 77 - Mezzocorona (TN)
C.F. TNLRR168102F1875
procuratore speciale: CSI S.r.l.

LIGNOVUS S.r.l.
Corso del Popolo, 36/B - Mezzolombardo (TN)
C.F. e P.IVA 02706490221
co-amministratore: Mattevi Elmar
co-amministratore: Devigili Francesco

MOTTES GEDEONE
Viale Europa, 19 - Mezzocorona (TN)
C.F. MTTGDN4704F13B8

DEFANT IMMOBILIARE S.r.l.
Via Maso della Pieve, 52 - Bolzano (BZ)
C.F. e P.IVA 01707920219
co-amministratore: Defant Luciano
co-amministratore: Ambrosi Defant Andrea

IMMOBILIARE MEDIO ADIGE S.r.l.
Via Maso della Pieve, 52 - Bolzano (BZ)
P.IVA 02414460218
legale rappresentante: Defant Luciano

Studio **Artemis**

Via dei Solari, 87/1 - 38121 Trento (TN)
tel. +39 0461 7253721 e-mail: info.studioartemis@gmail.com

Scala: 1:250

Data: giugno 2025

Tavola n.

Particelle interessate:

pp. ff. 2100, 351/1, 351/3, 351/4, 351/5, 351/6, 351/7, 351/8, 352, 356/5,
356/24, 356/26, 356/28, 356/29, 356/30, 356/31, 356/32, 356/33, 356/34,
356/35 e 356/36 nel C.C. di Mezzocorona.

V.PA_3.1

Planimetria di raffronto